




Voorgevel schaal1:100




Linker gevel schaal1:100



Achtergevel schaal1:100

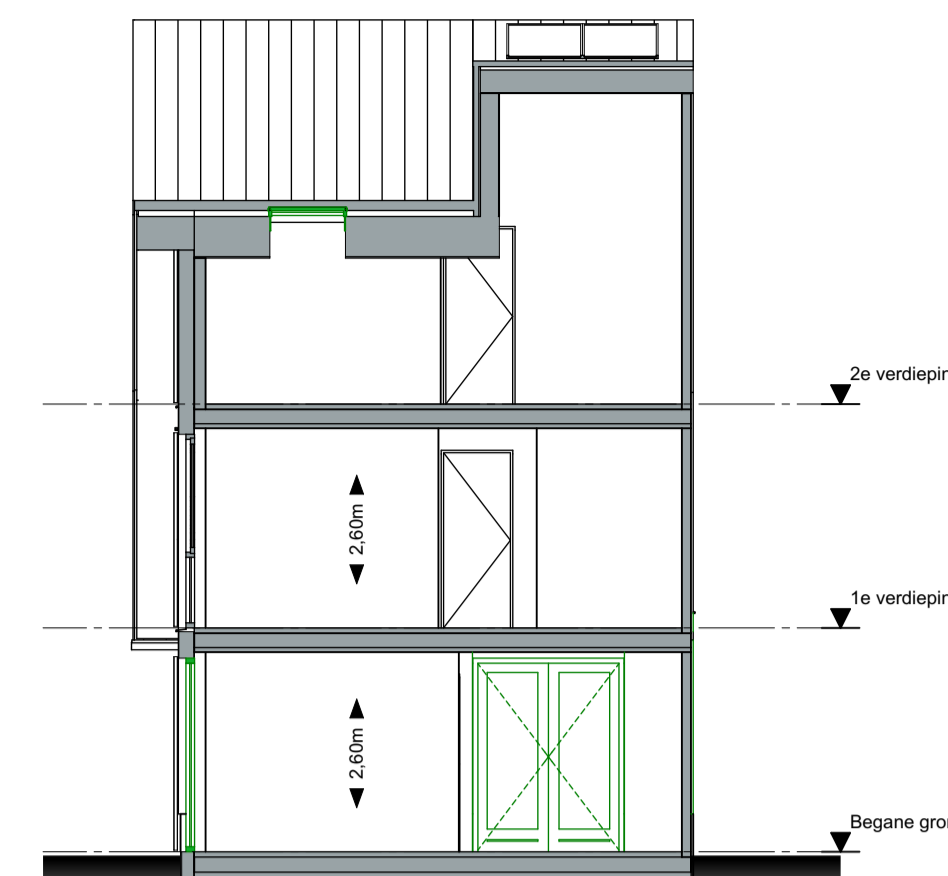

Dwarsdoorsnede schaal1:100

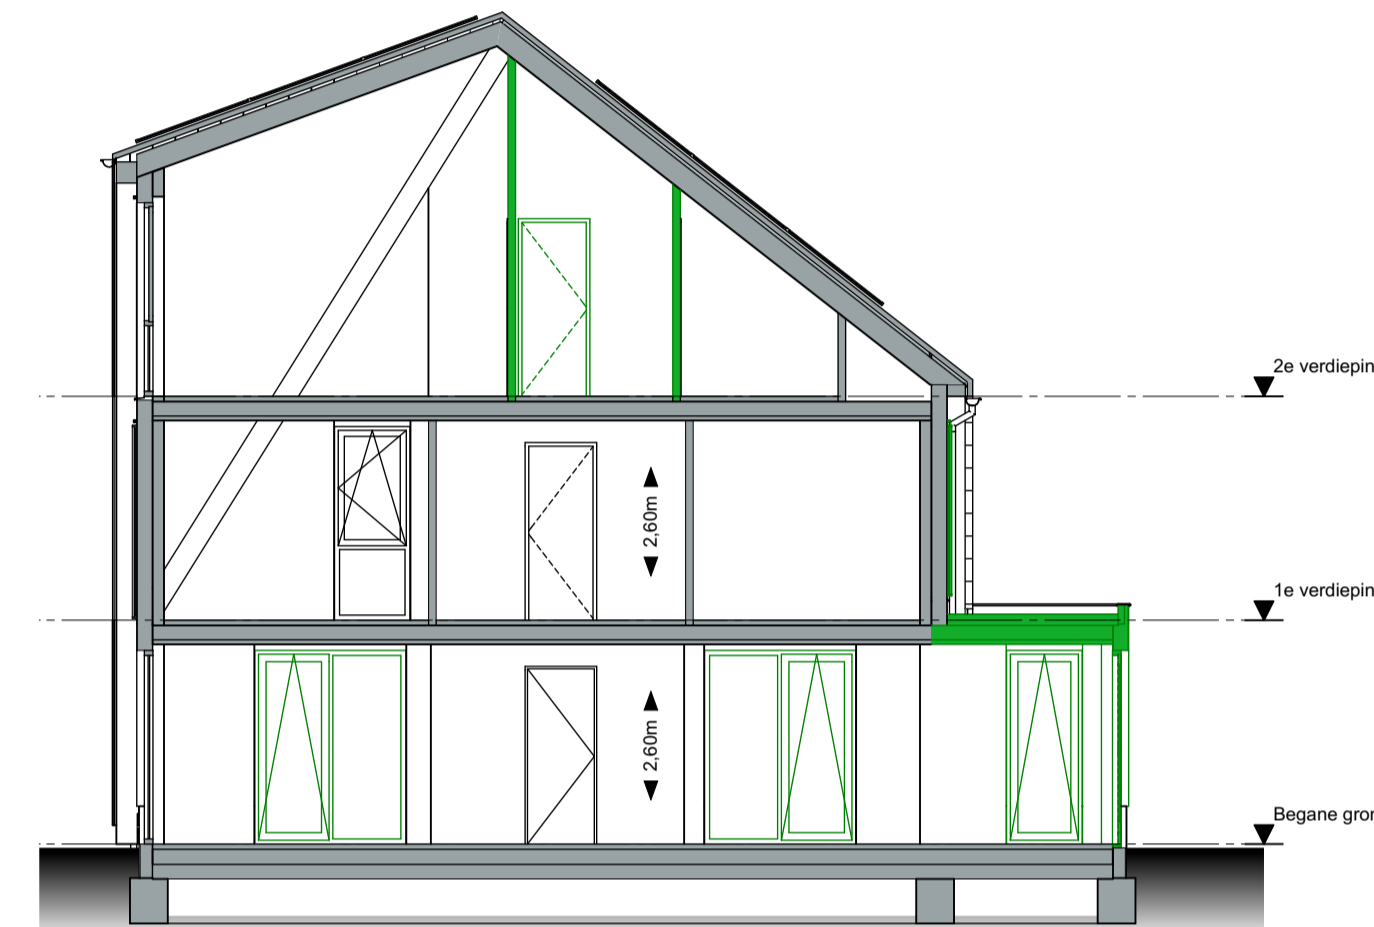


Langsdoorsnede schaal1:100


renvooi bouwkundig	
⊙ hwa	hemelwaterafvoer
□ n.o.	noodoverloop
	kruipruimte
	dubbele deur met de loopdeur rechts
	dubbele raamkozijn met een kiepraam rechts
	draaikiepraam
	schuifrichting luik
	douche hoek met draingoot en glazen douchescherm
	ligbad
	dubbele wastafel
	enkele wastafel
	toilet met inbouwreservoir
	fontein
	opties

renvooi elektra	
	enkele wandcontactdoos
	dubbele wandcontactdoos
	enkelpolige schakelaar
	serieschakelaar
	wissel + enkelpolige schakelaar
	wisselschakelaar
	aansluitpunt data
	plafondlichtpunt
	loze leiding
	bedrade leiding
	perflex wandcontactdoos t.b.v. koken
	schel
	beldrukker
	thermostaat
	wandlichtpunt
	aarding
	CO <sup>2</sup> melder
	wandarmatuur waterdicht
	schakelaar omvormer pv-panels


renvooi installaties	
	optische rookmelder
	toevoer ventiel mechanische ventilatie
	wandtoevoer ventiel mechanische ventilatie
	afvoer ventiel mechanische ventilatie
	verdelers vloerverwarming
	warmtepomp + boiler
	WTW unit
	elektrische radiator

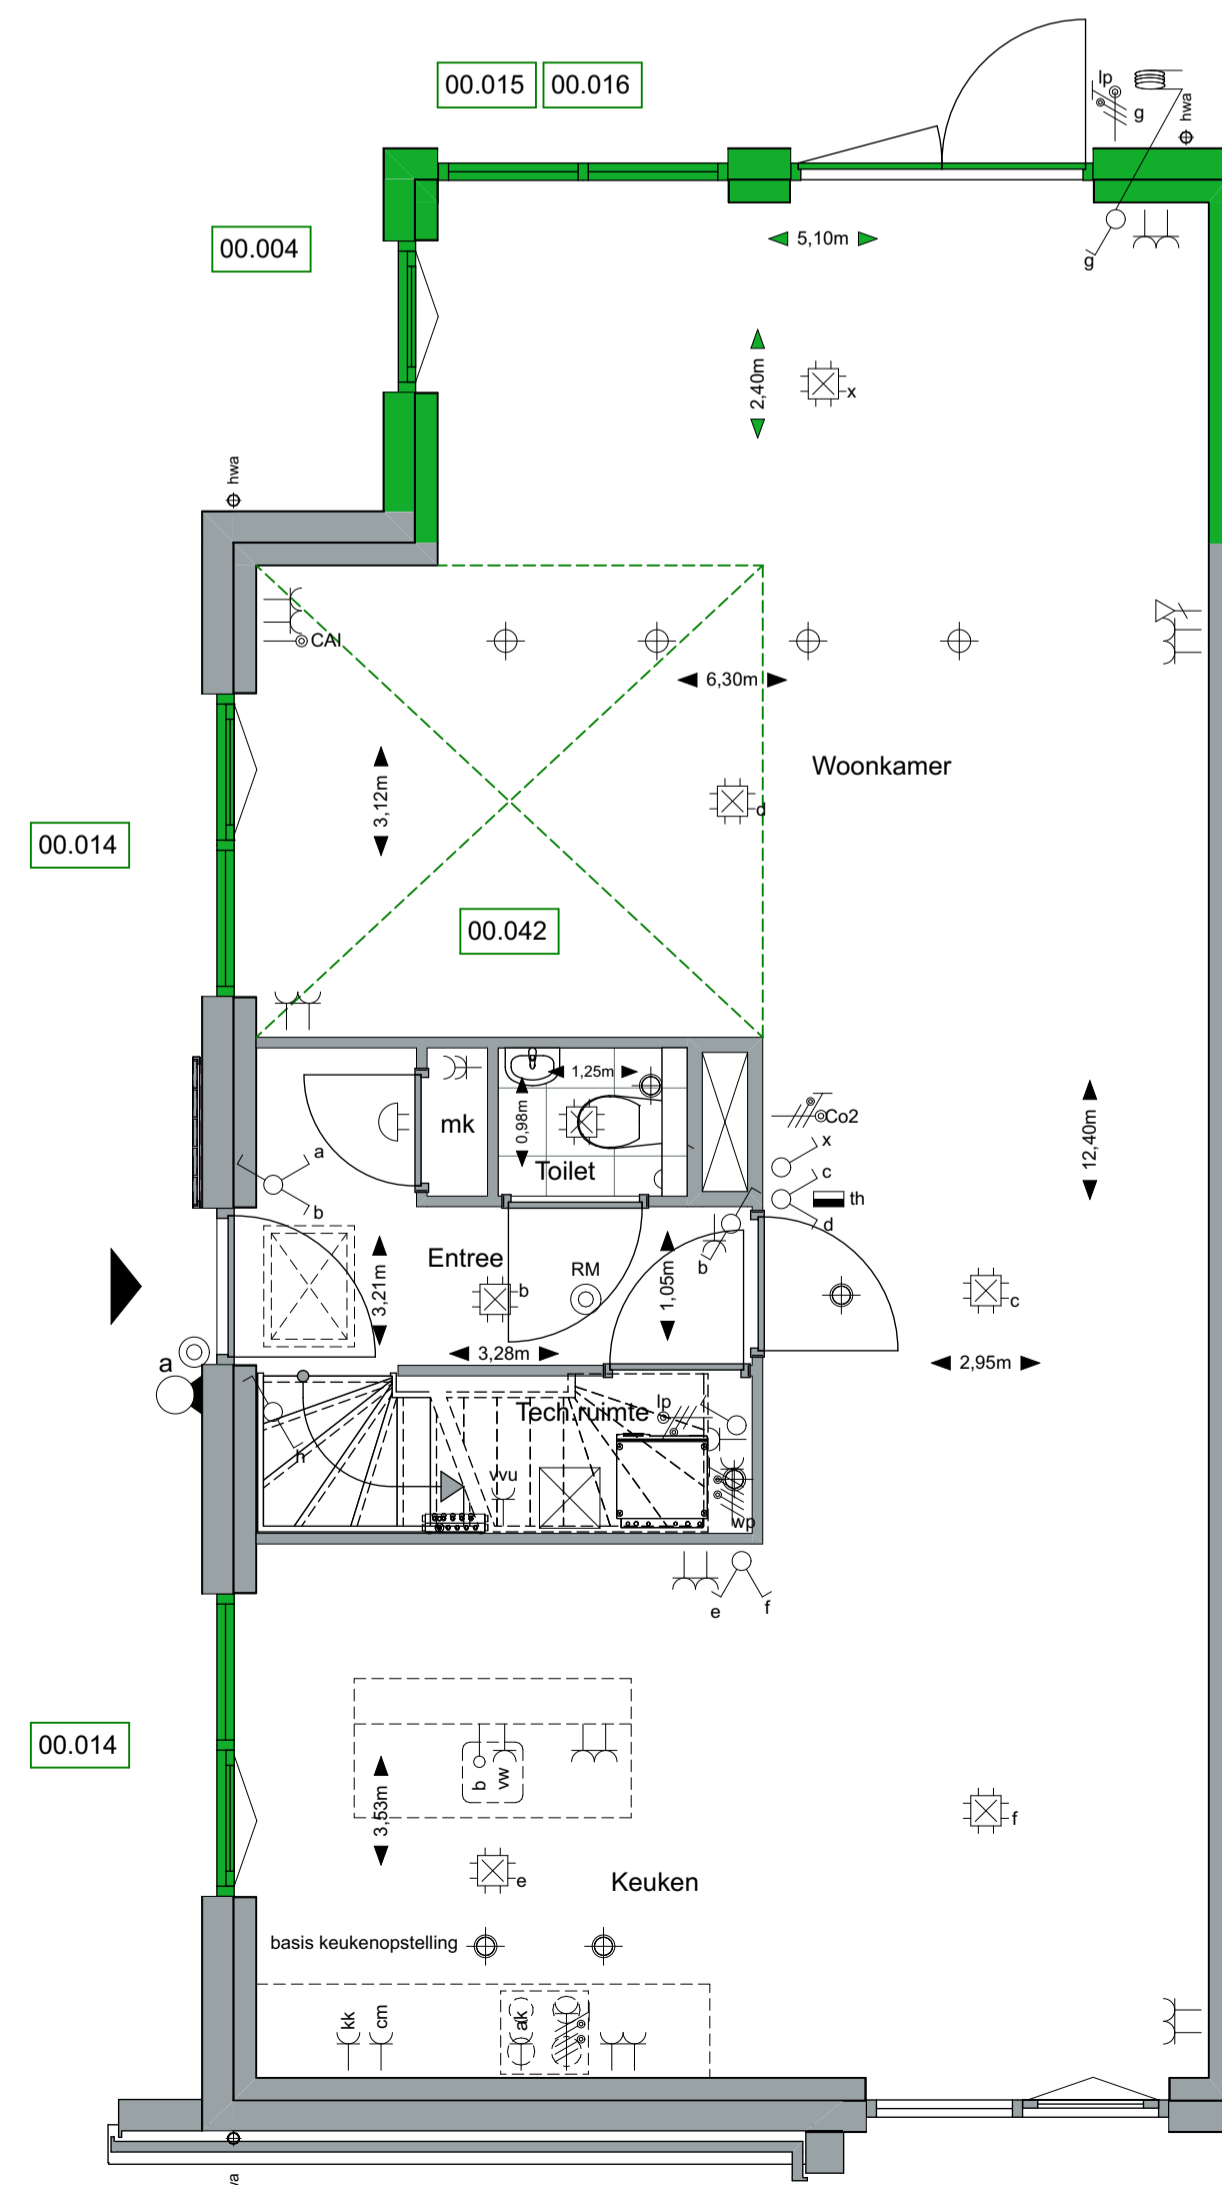

Begane grond schaal1:50

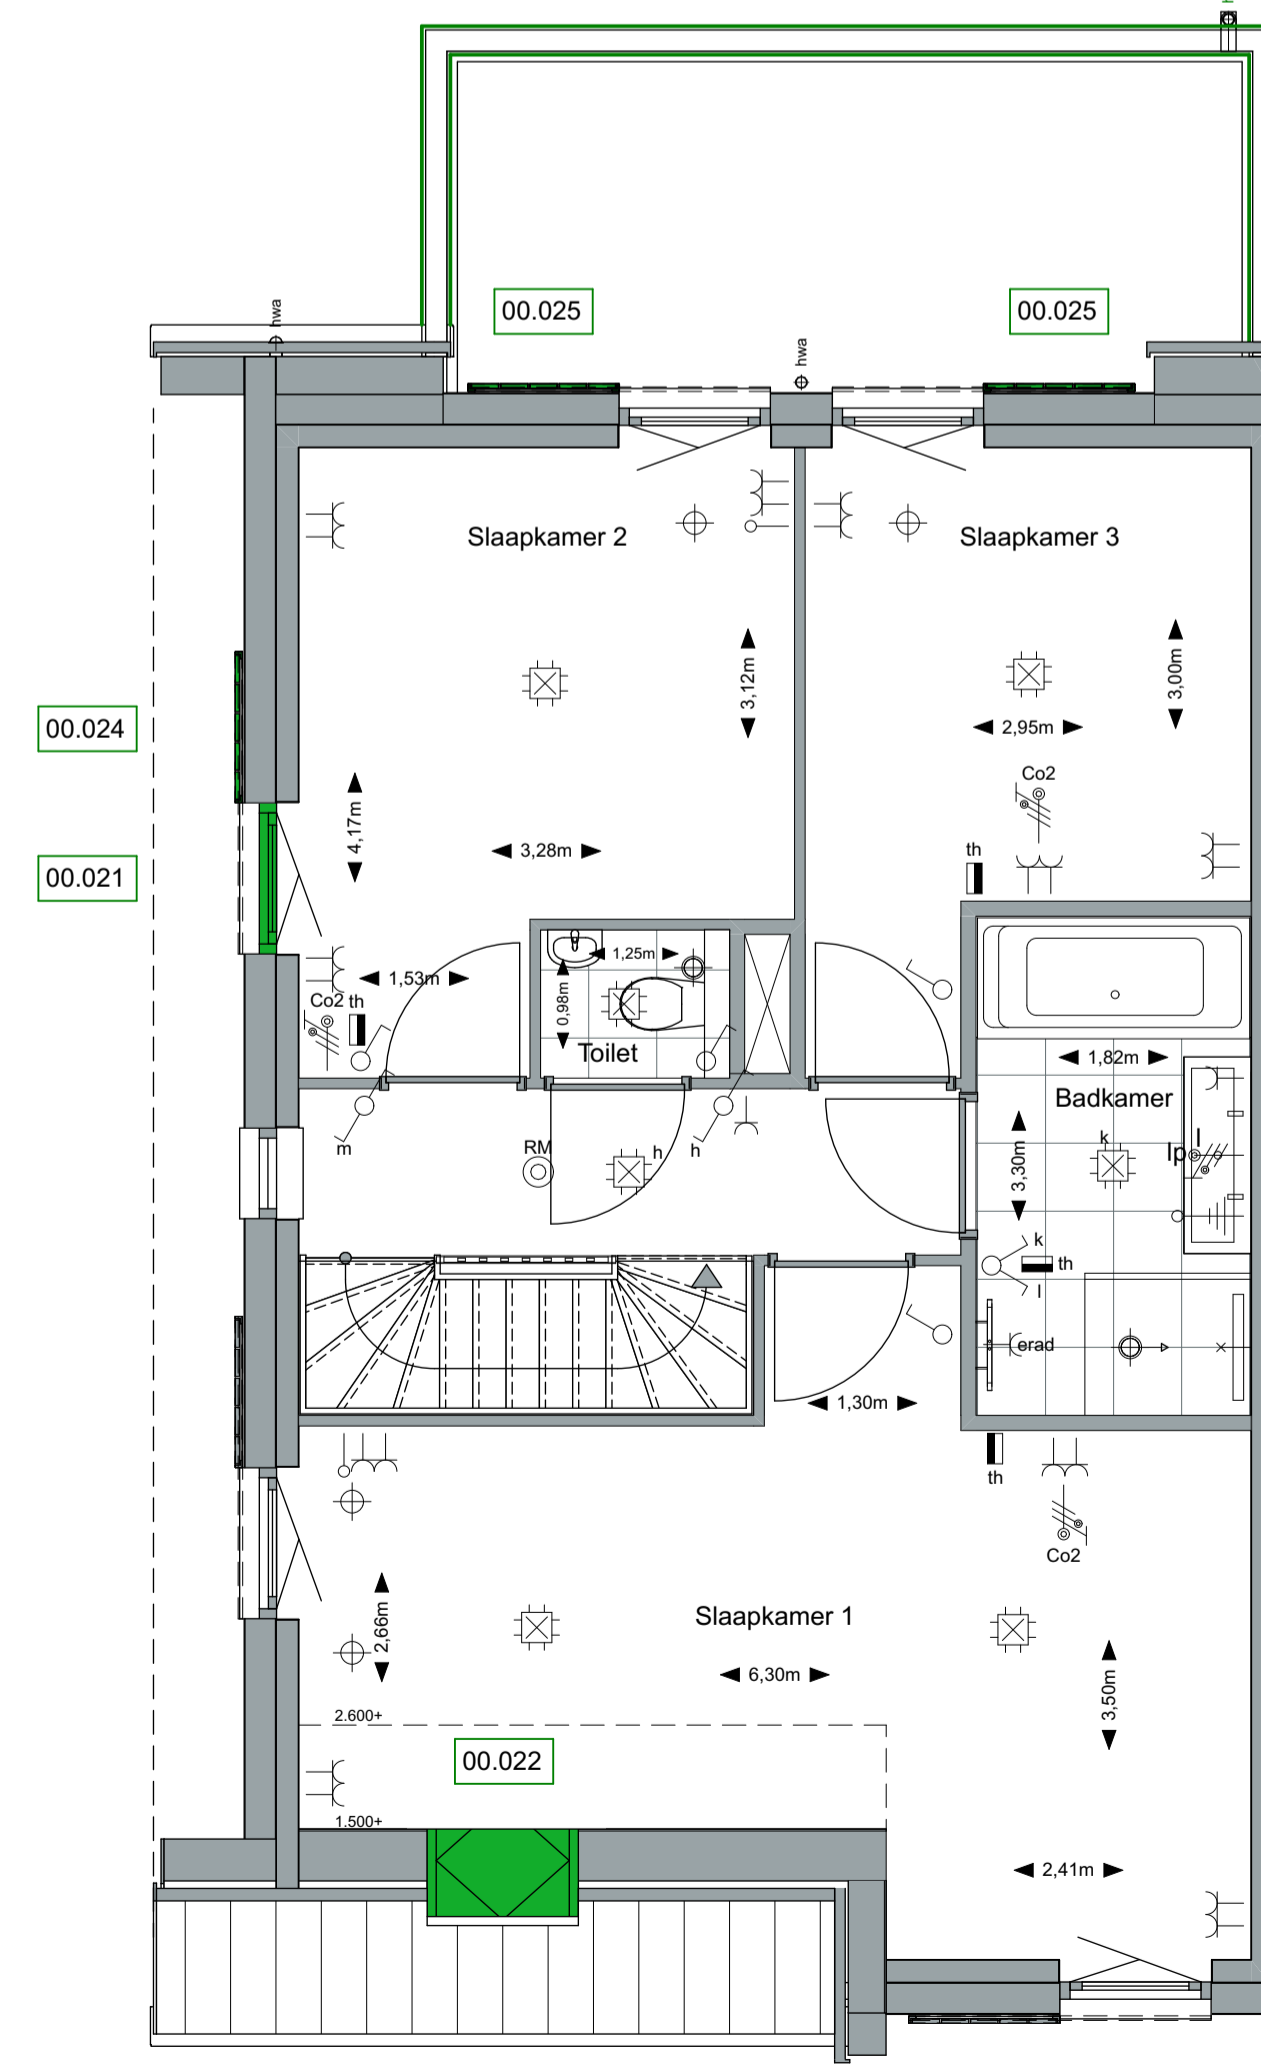

1e verdieping schaal1:50

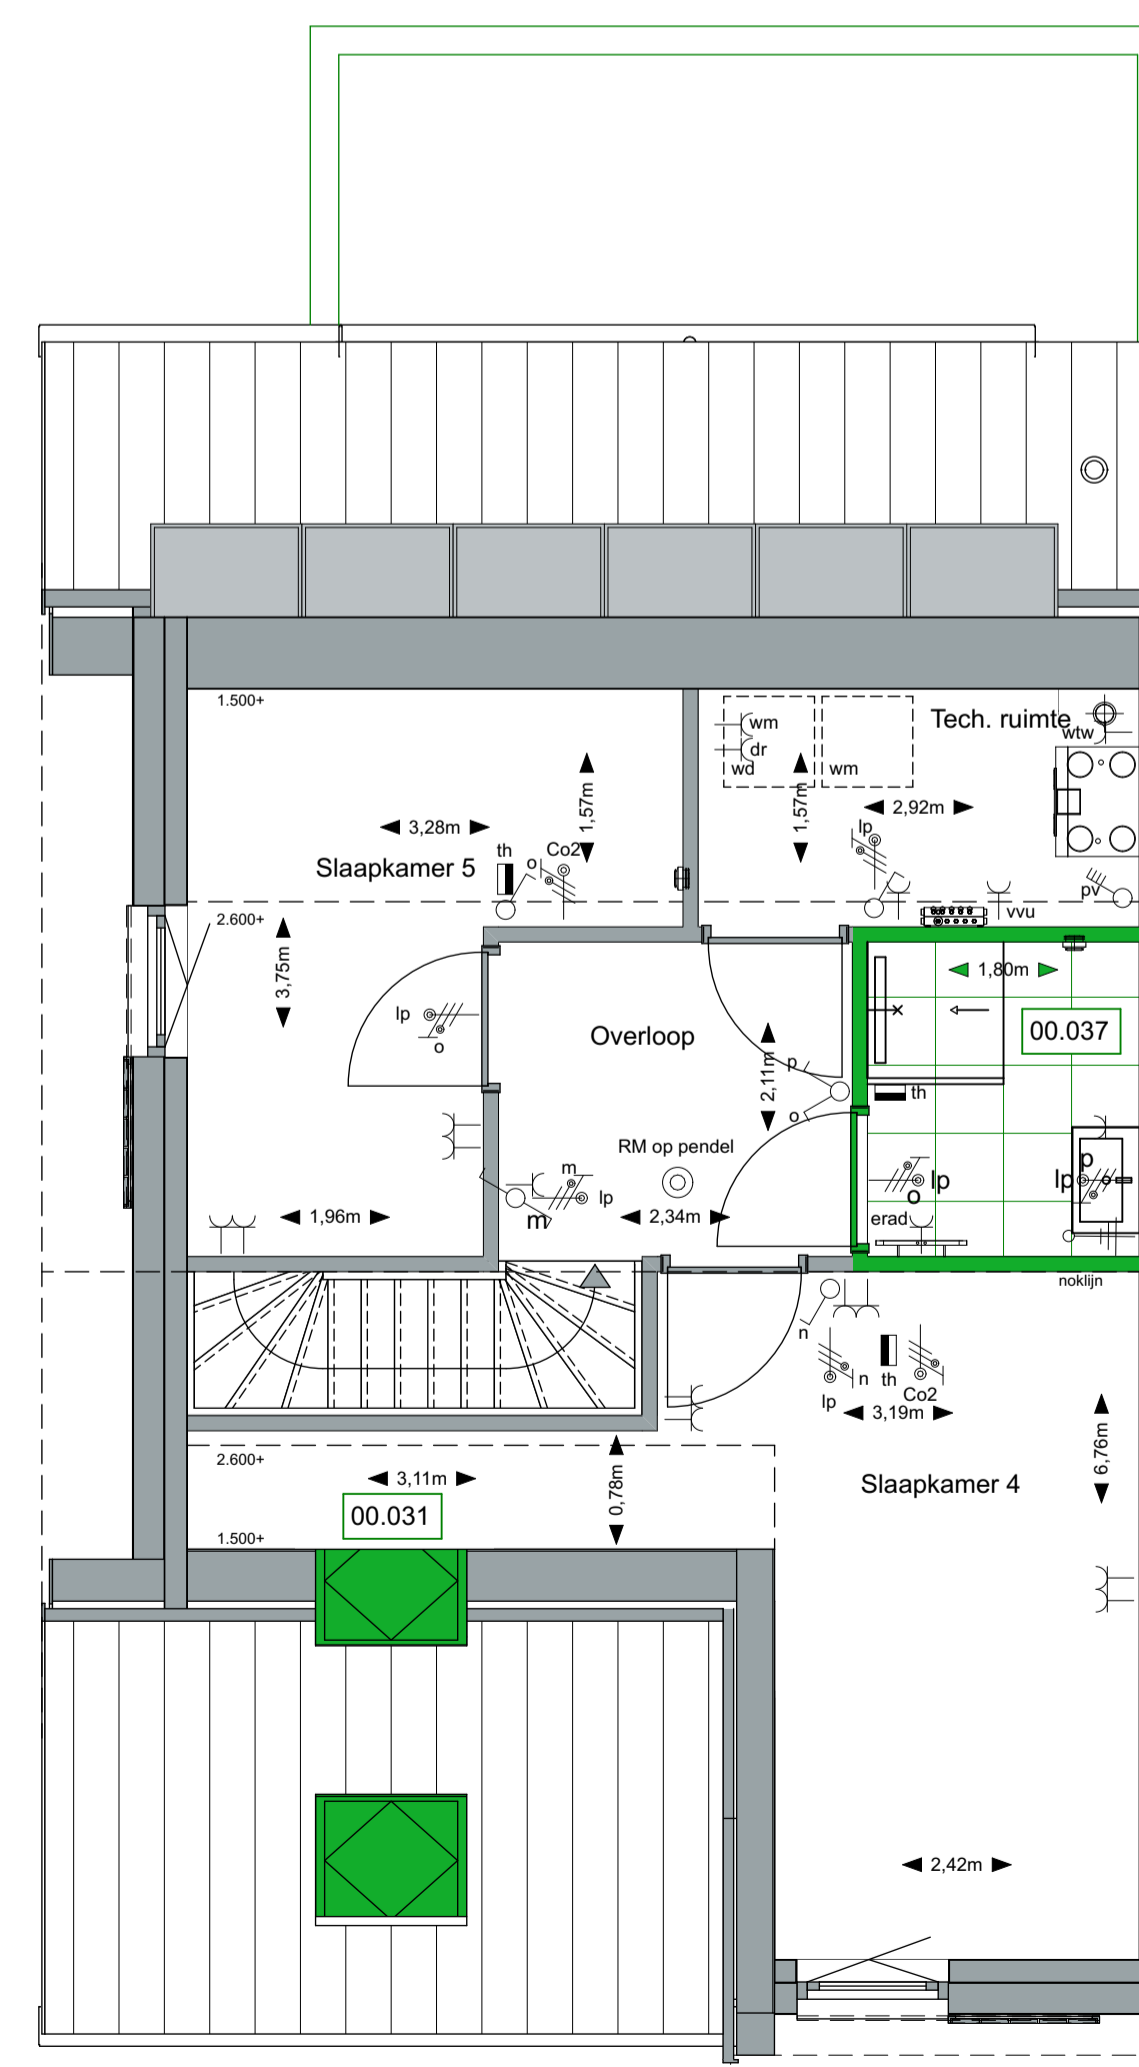


2e verdieping schaal1:50

project:  
**VILLA LOTTA**


realisatie:  
**AALBERTS**

onderdeel:  
**Optietekeningen**  
type LotB - twee onder een kap woning  
bouwnummers: 2 en 8  
tekeningnummer: O-02  
datum: 01-03-2019  
schaal: 1:50, 1:100  
www.villalotta.nl

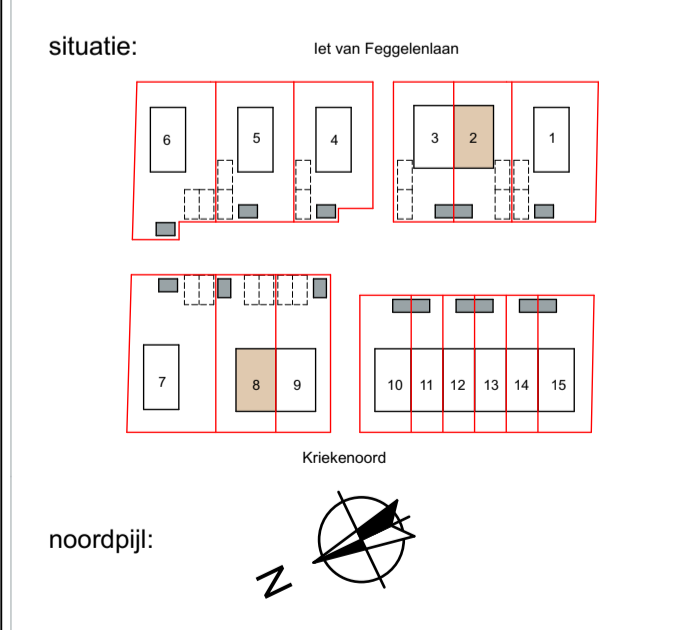

De op deze tekening aangegeven maten zijn circa maten in millimeters en tussen de wanden/voeren gemeten, waarbij geen rekening is gehouden met enige wanddikte, girten, afmeting, etc. In verband met de nauwkeurige uitwerking van de details, constructies, maatvoering materialen, e.d. kunnen er kleine afwijkingen ontstaan ten opzichte van de nu vermeldde gegevens. Deze geringe afwijkingen geven geen aanleiding tot verrekening. Aan de in deze tekening gemeten maten kunnen geen rechten worden ontleend. De op deze tekening aangegeven maatvoering is niet geschikt voor opdrachten aan derden door kopieën. De op deze tekening gepresenteerde weergegeven elementen en/of aan gegeven alternatieven behoren niet tot de standaardlevering.

6 zonnepanelen  
alleen bij bouwnummer 3

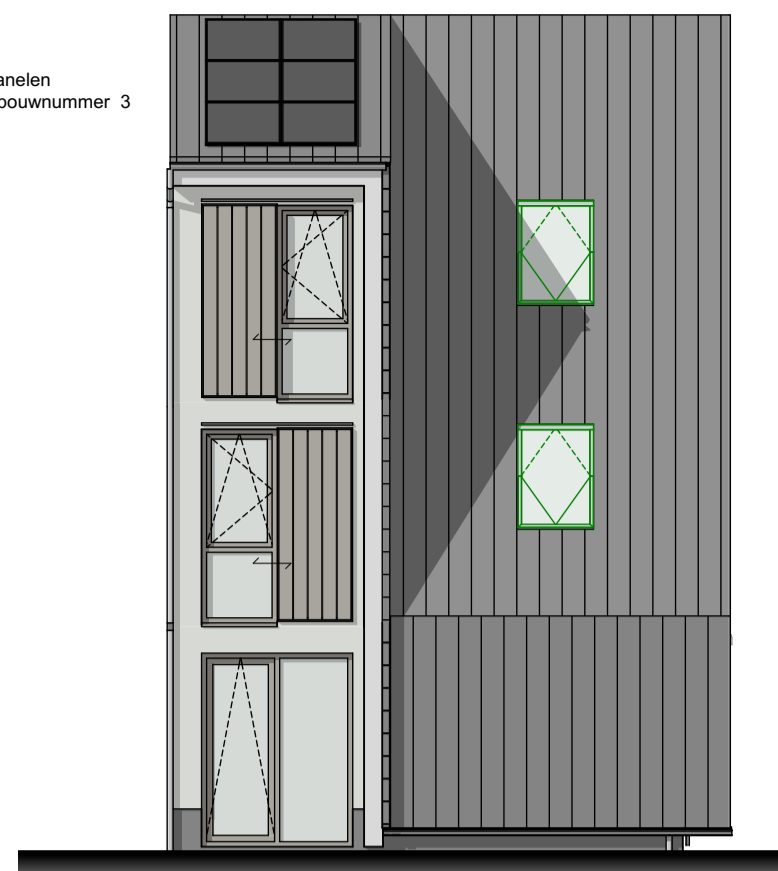


Voorgevel schaal1:100




Rechter gevel schaal1:100



Achtergevel schaal1:100

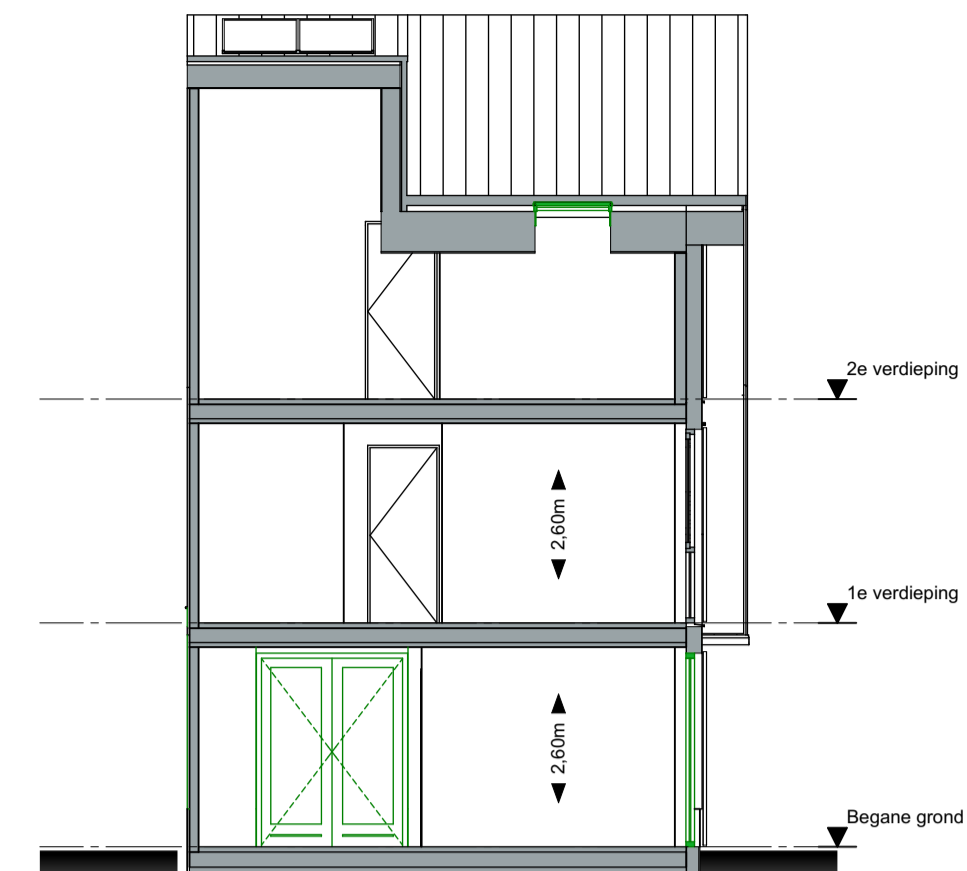

Dwarsdoorsnede schaal1:100

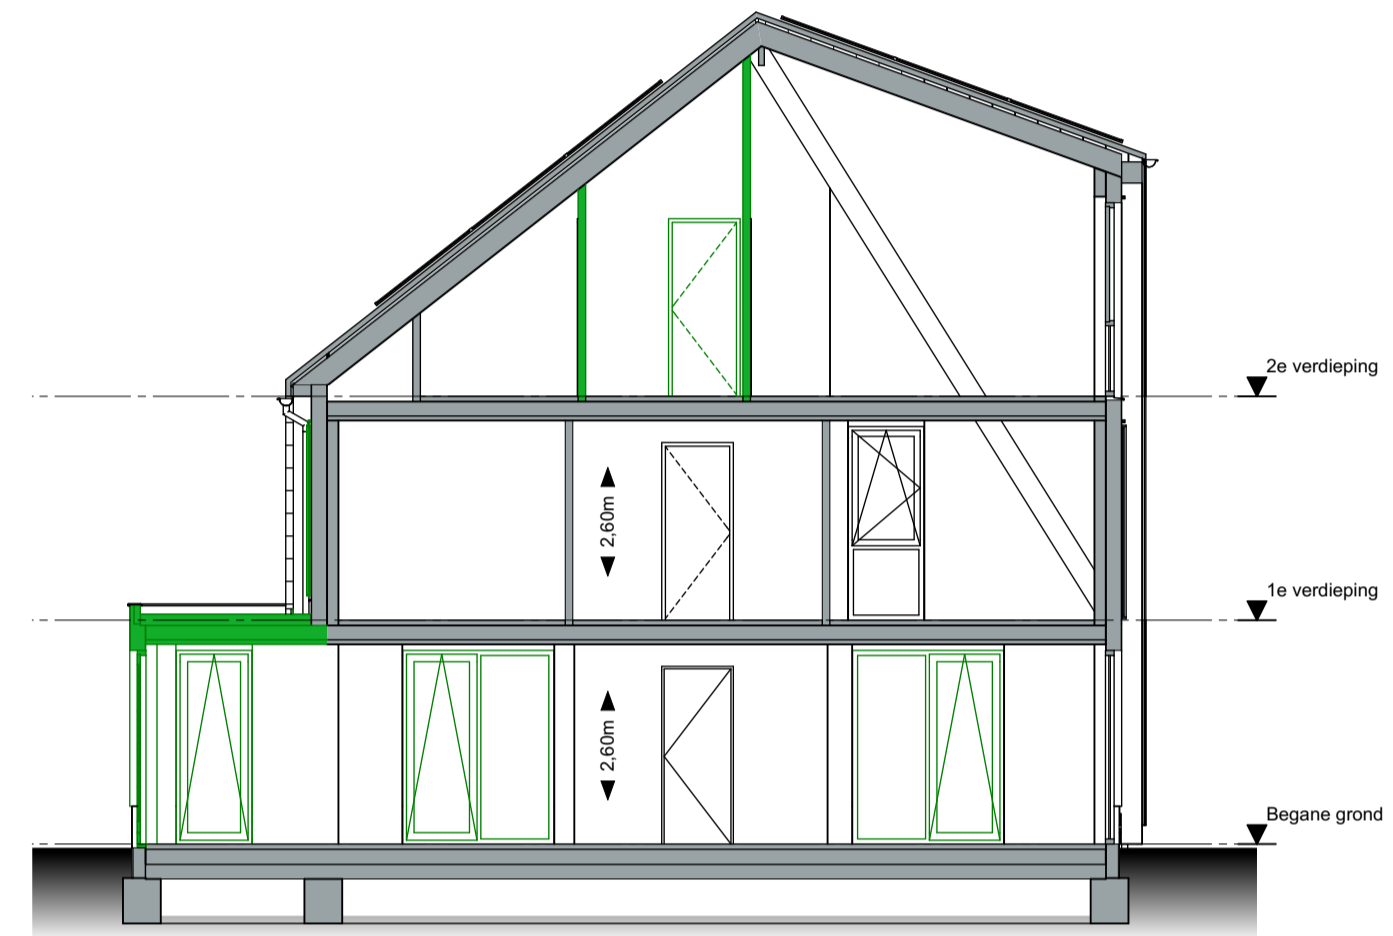

Langsdoorsnede schaal1:100

renvooi bouwkundig

⊙ hwa	hemelwaterafvoer
□ n.o.	noodoverloop
	kruipruimte
	dubbele deur met de loopdeur rechts
	dubbele raamkozijn met een kiepraam rechts
	draaikiepraam
	schuifrichting luik
	douche hoek met draingoot en glazen douchescherm
	ligbad
	dubbele wastafel
	enkele wastafel
	toilet met inbouwreservoir
	fontein
	opties

renvooi elektra


	enkele wandcontactdoos
	dubbele wandcontactdoos
	enkelpolige schakelaar
	serieschakelaar
	wissel + enkelpolige schakelaar
	wisselschakelaar
	aansluitpunt data
	plafondlichtpunt
	loze leiding
	bedrade leiding
	perilex wandcontactdoos t.b.v. koken
	schel
	beldrukker
	thermostaat
	wandlichtpunt
	aarding
	CO <sup>2</sup> melder
	wandarmatuur waterdicht
	schakelaar omvormer pv-panels

afkortingen


vw	vaatwasser
kk	koelkast
ak	afzuigkap
cm	combinagnetron
wm	wasmachine
dr	wasdroger
vvu	vloerverwarmingunit
erad	elektrische radiator
cal	centrale antenne-richting

renvooi installaties


	RM optische rookmelder
	toevoer ventiel mechanische ventilatie
	wandtoevoer ventiel mechanische ventilatie
	afvoer ventiel mechanische ventilatie
	verdelers vloerverwarming
	warmtepomp + boiler
	boiler
	WTW unit
	elektrische radiator

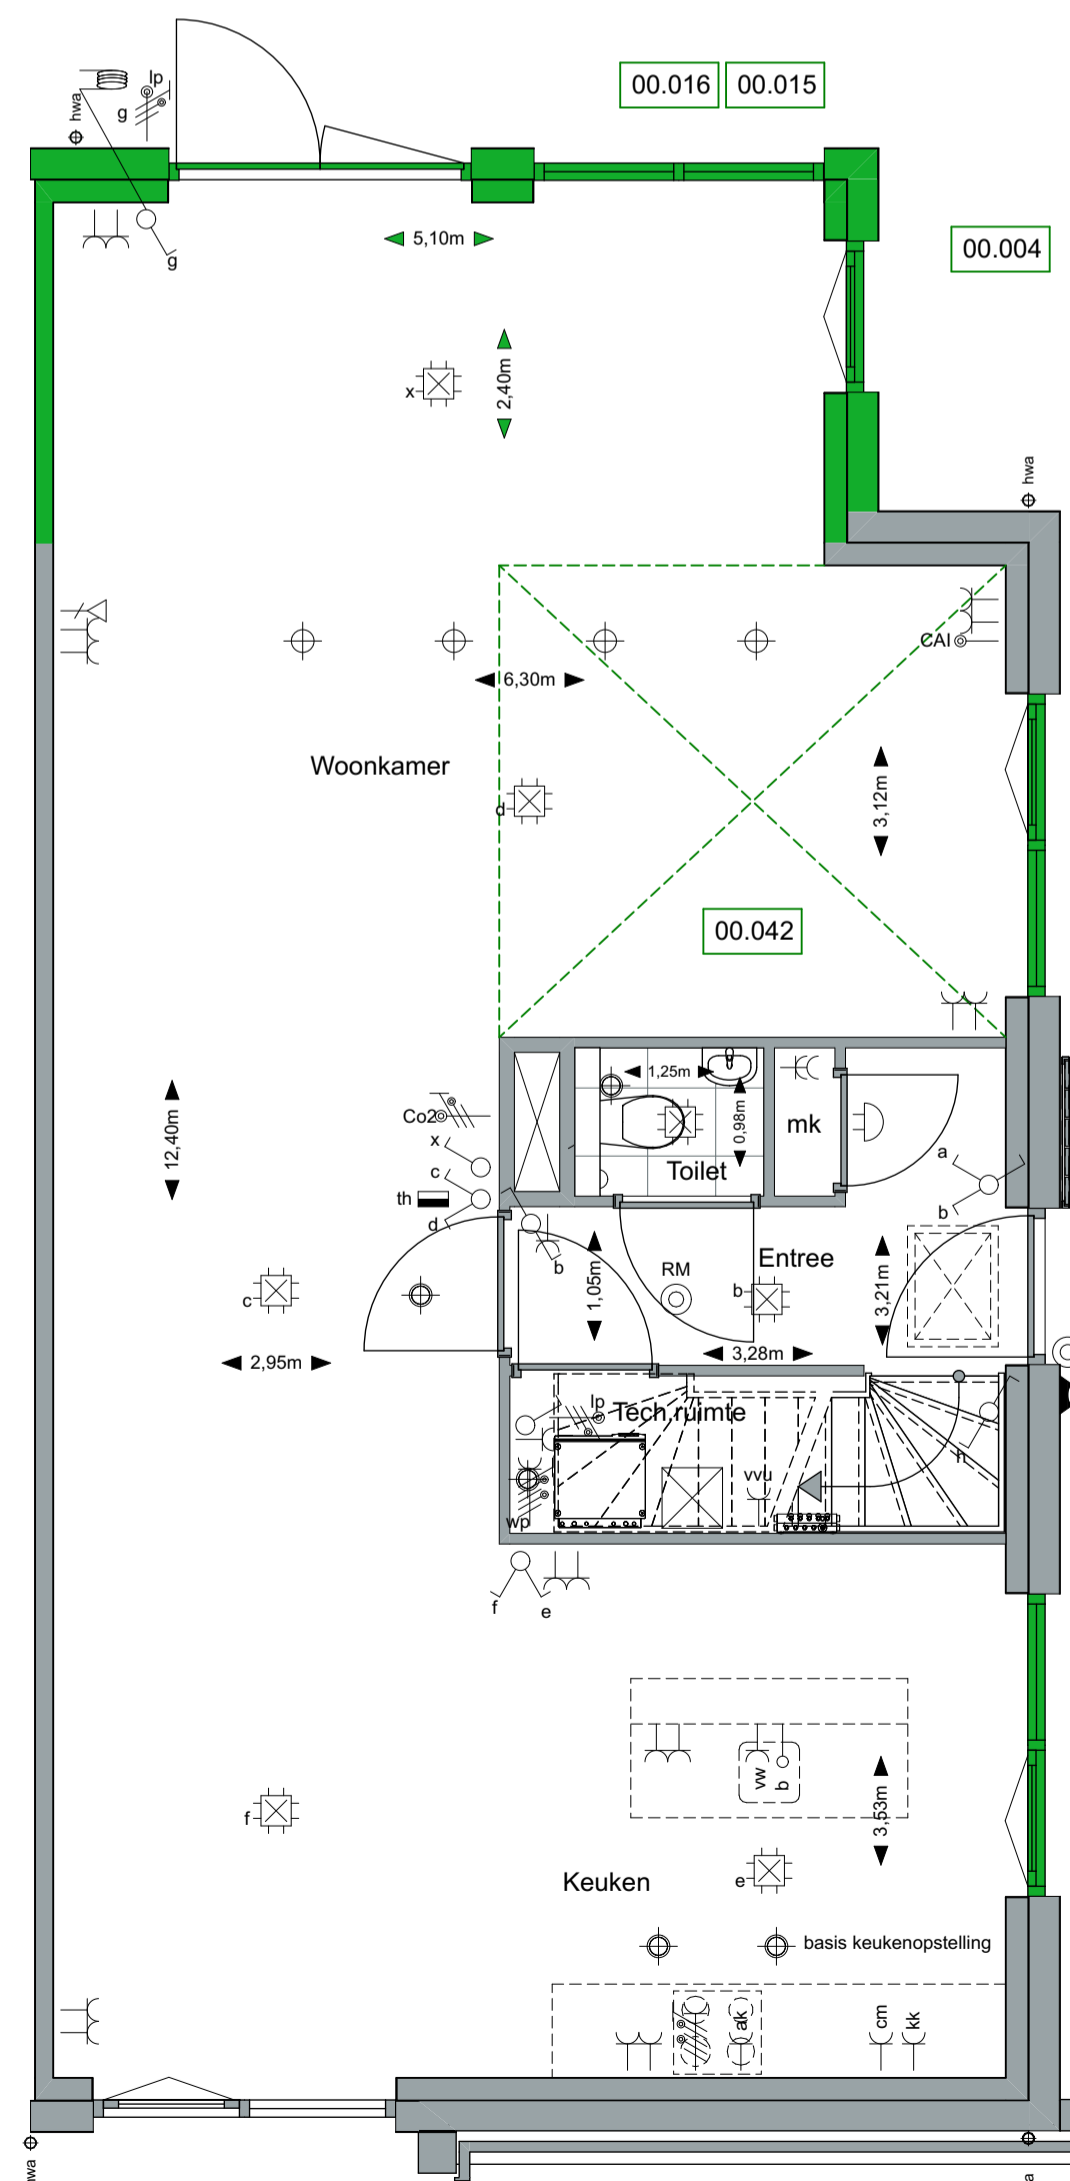

Begane grond schaal1:50

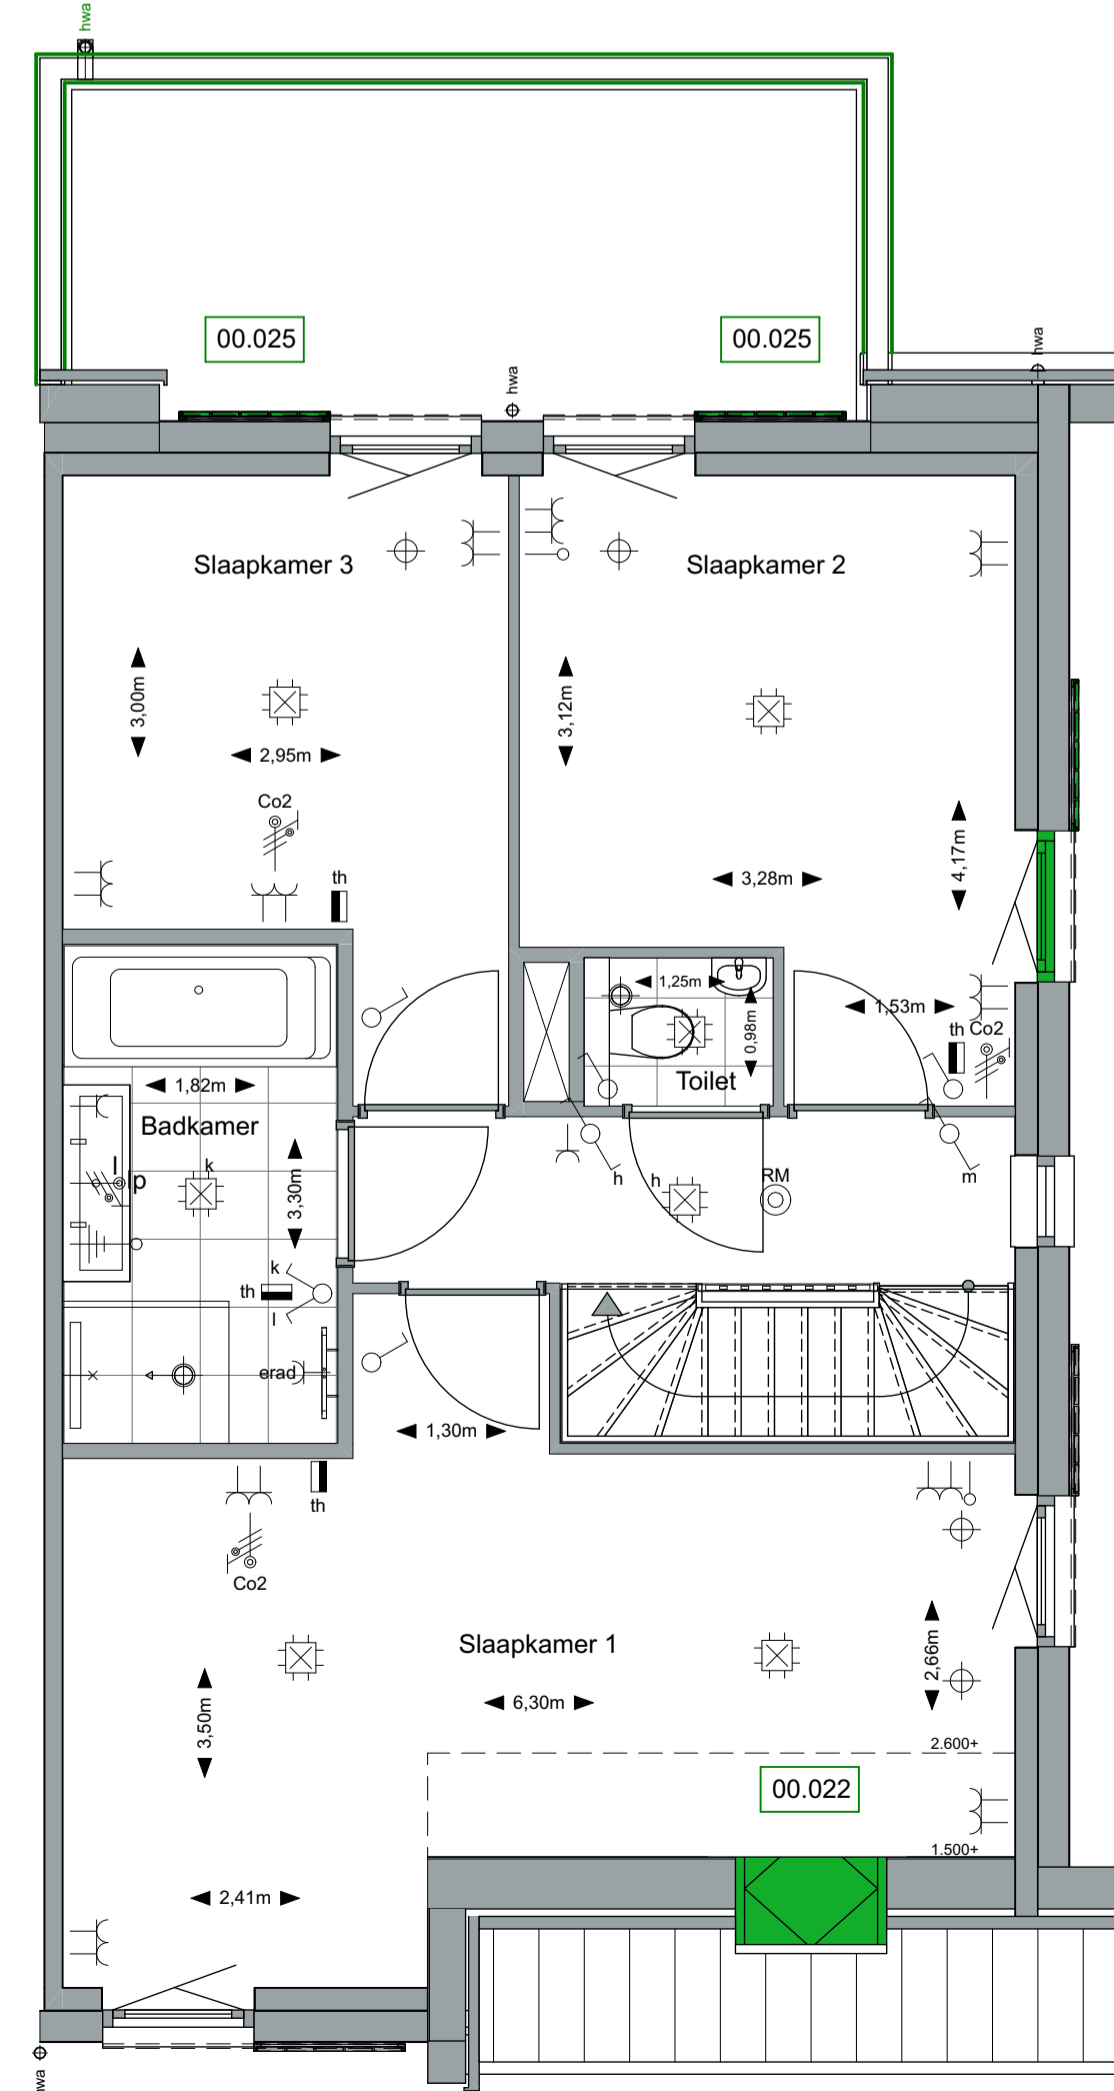

1e verdieping schaal1:50

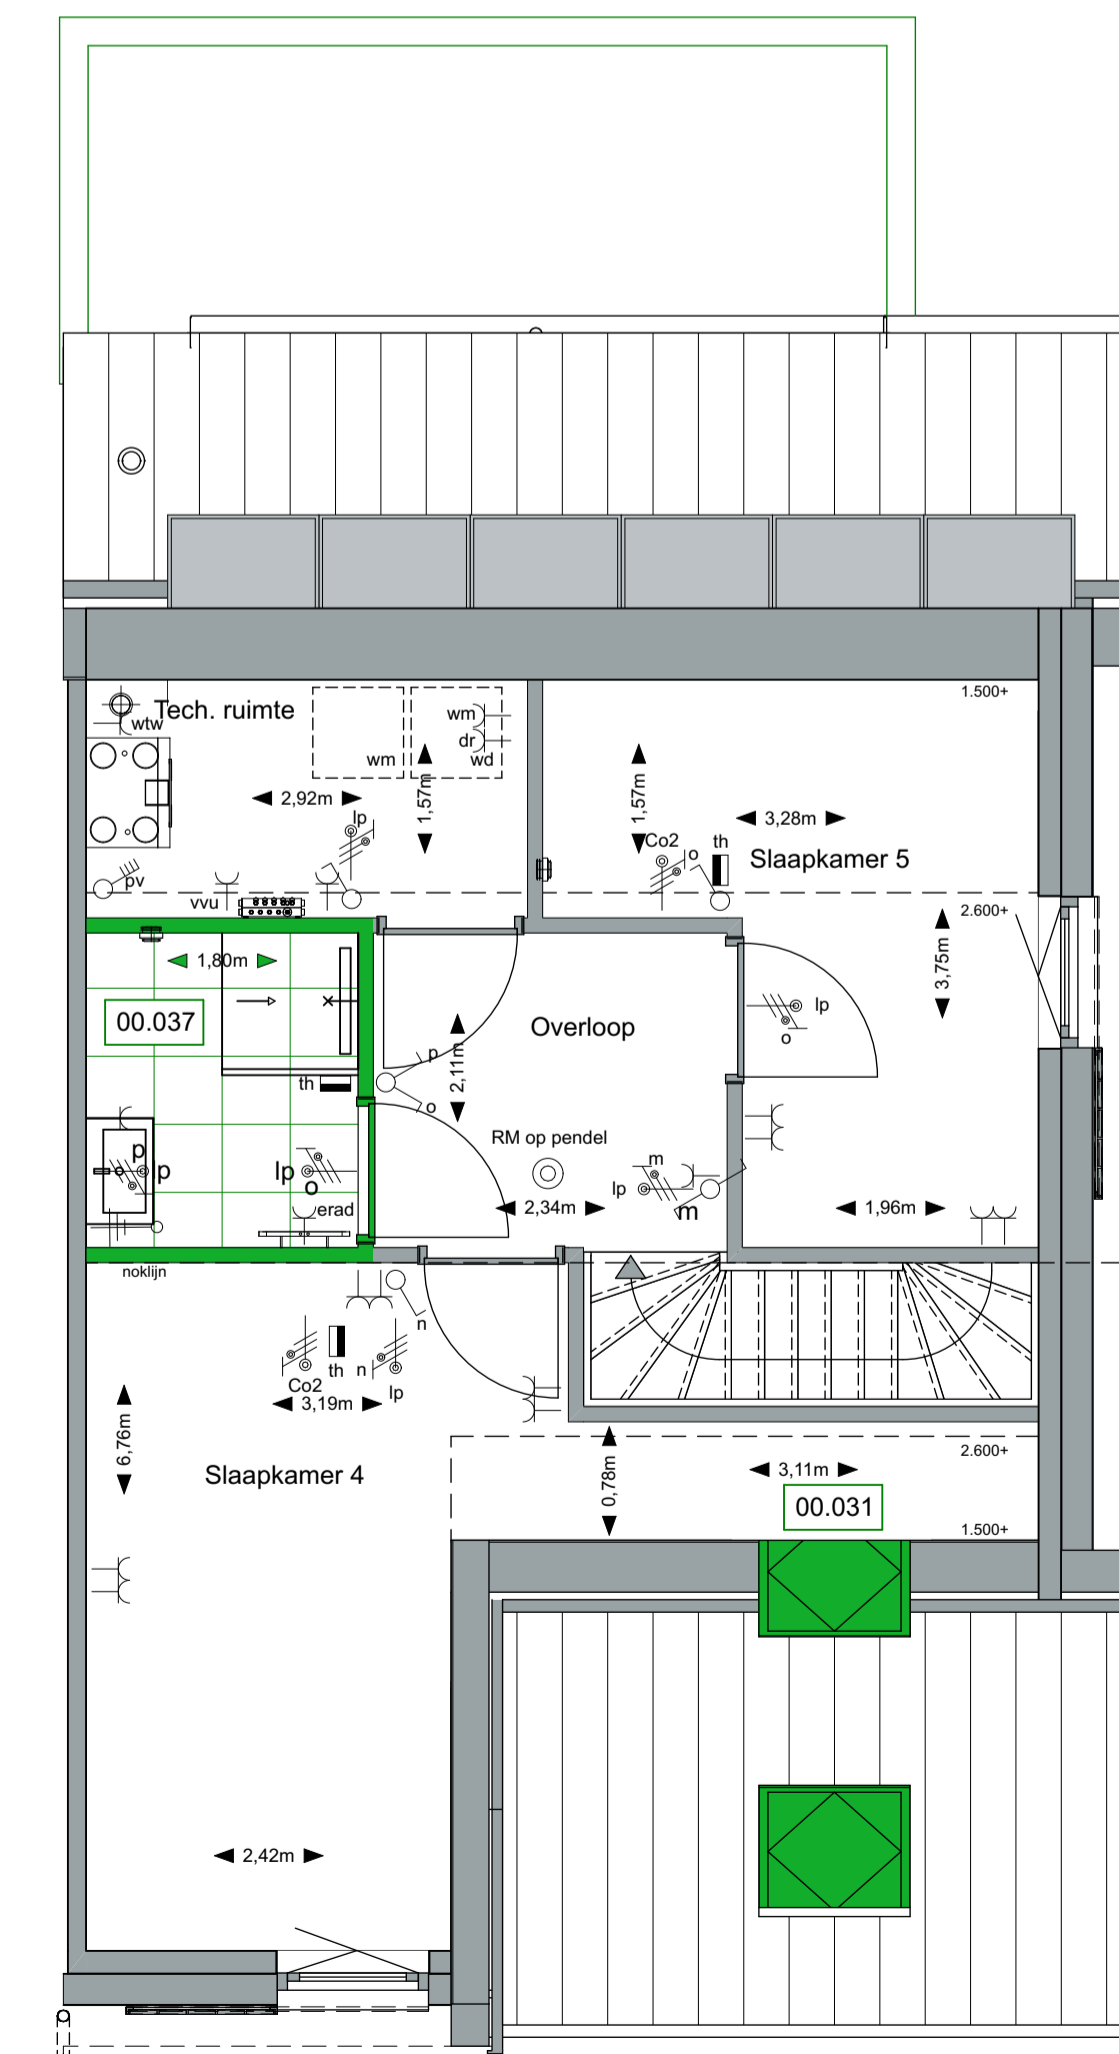

2e verdieping schaal1:50

project:

**VILLA  
LOTTA**

realisatie:

**AALBERTS**

onderdeel:

Optietekeningen

type LotB - twee onder een kap woning

bouwnummers: 3 en 9


tekeningnummer: O-03

datum: 01-03-2019

schaal: 1:50, 1:100

www.villalotta.nl

situatie:

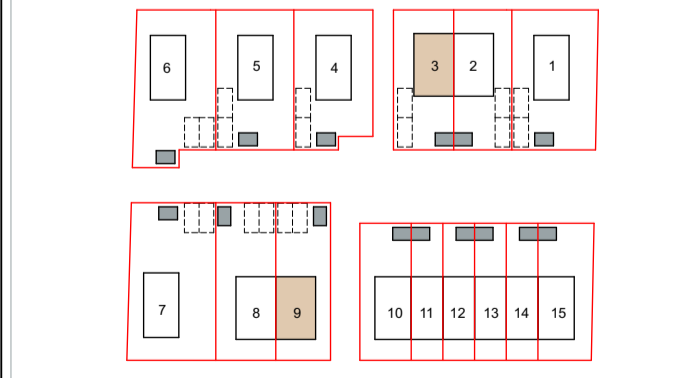

noordpijl:



De op deze tekening aangegeven maten zijn circa maten in millimeters en tussen de wanden/voeren gemeten, waarbij geen rekening is gehouden met enige wanddikte, girten, afmeting, etc. In verband met de nauwkeurige uitwerking van de details, constructies, maatvoering materialen, e.d. kunnen er kleine afwijkingen ontstaan ten opzichte van de nu vermeldde gegevens. Deze geringe afwijkingen geven geen aanleiding tot verkeering. Aan de in deze tekening gemeten maten kunnen geen rechten worden ontleend. De op deze tekening aangegeven maatvoering is niet geschikt voor opdrachten aan derden door kopieën. De op deze tekening gepresenteerde weergegeven elementen en/of aan gegeven alternatieven behoren niet tot de standaardlevering.