






Voorgevel schaal1:100

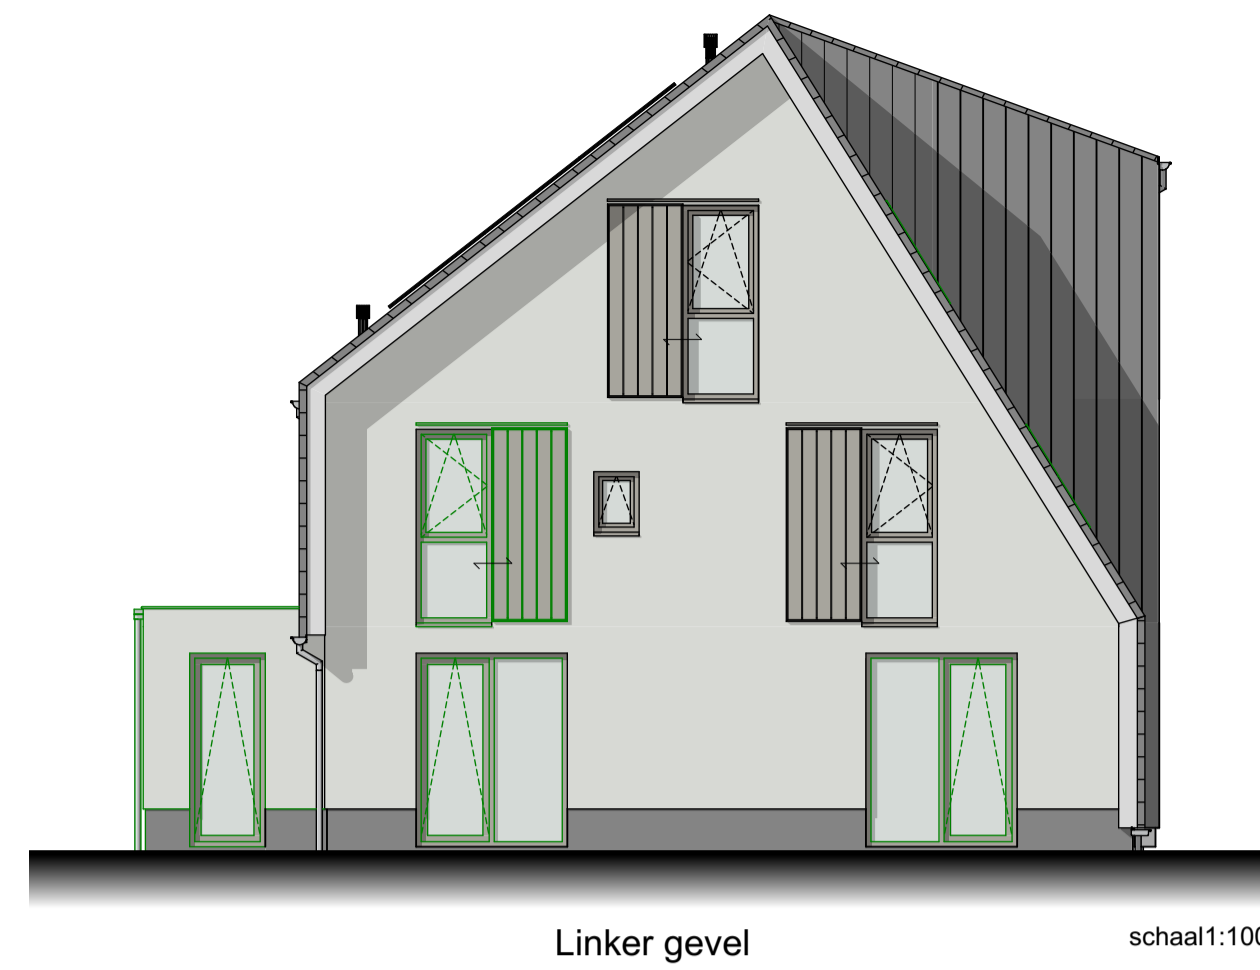


Linker gevel schaal1:100

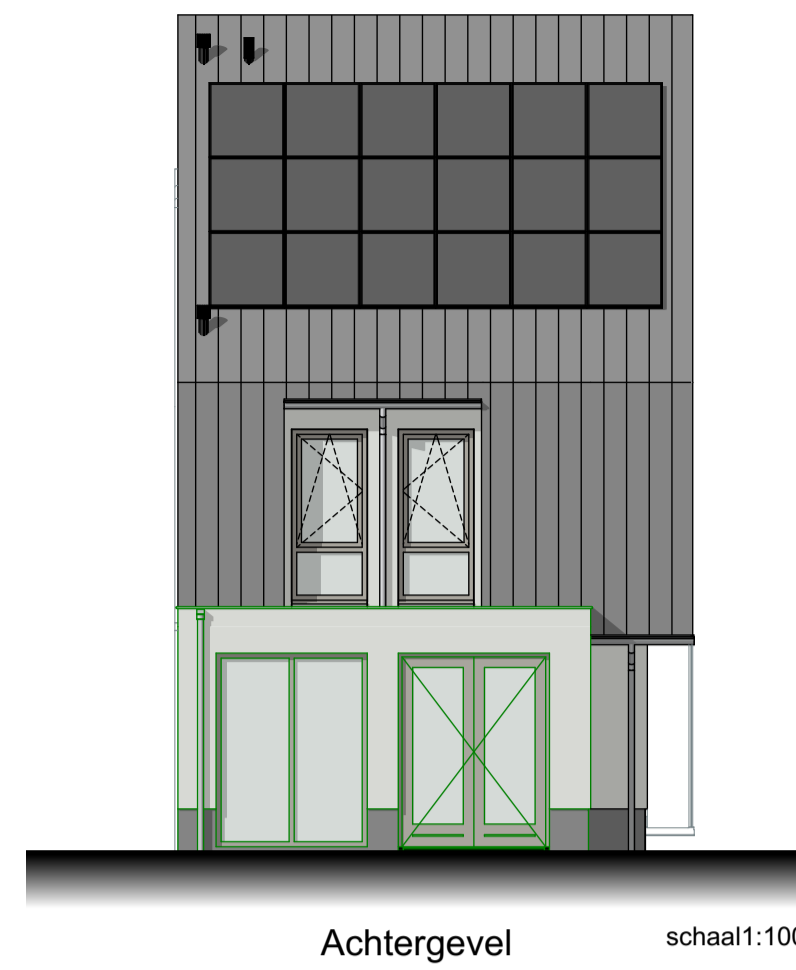

Achtergevel schaal1:100

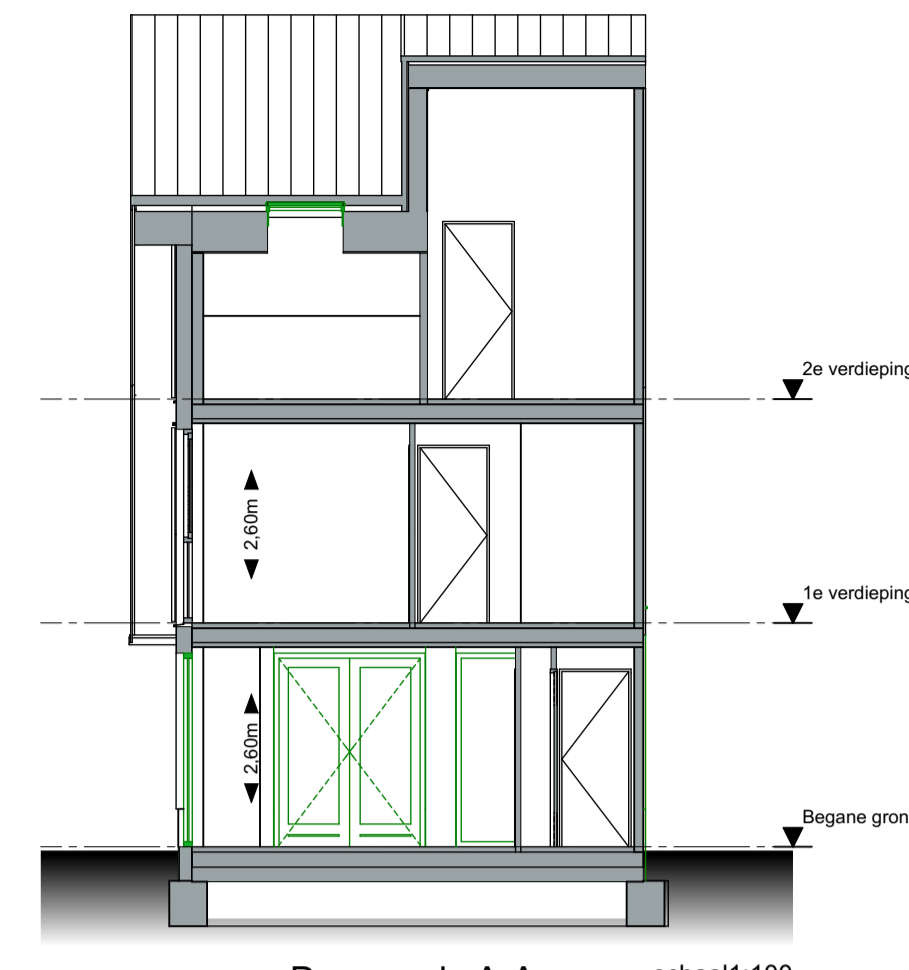

Doorsnede A-A schaal1:100

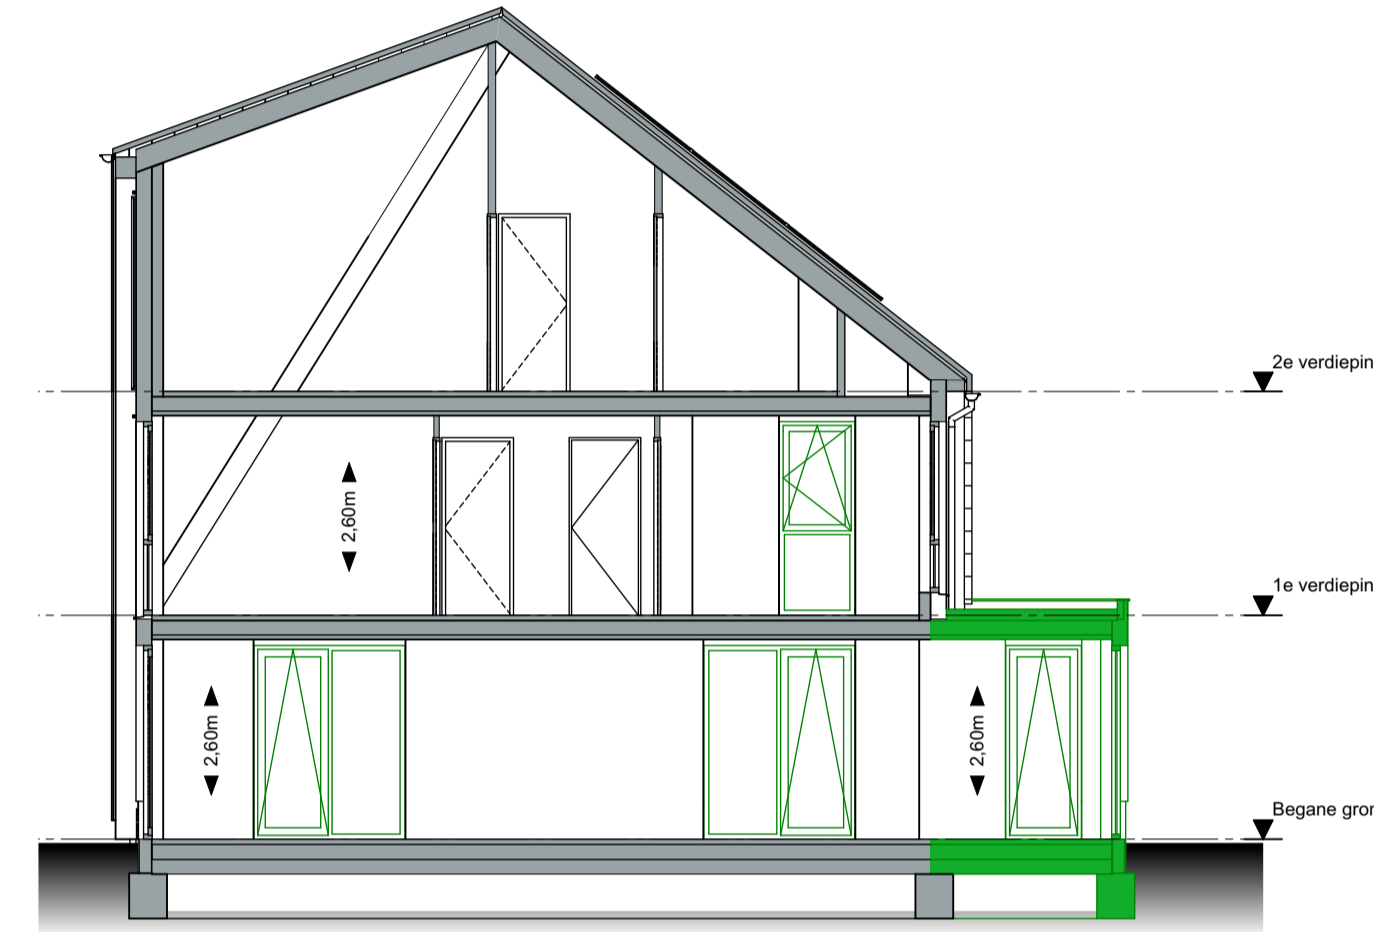

Doorsnede B-B schaal1:100

renvooi bouwkundig


⊙ hwa	hemelwaterafvoer
□ n.o.	noodoverloop
	kruipluik
	dubbele deur met de loopdeur rechts
	dubbele raamkozijn met een kiepraam rechts
	draaikiepraam
	schuifrichting luik
	douche hoek met draingoot en glazen douchescherm
	ligbad
	dubbele wastafel
	enkele wastafel
	toilet met inbouwreservoir
	fontein
	opties

renvooi elektra


	enkele wandcontactdoos
	dubbele wandcontactdoos
	enkelpolige schakelaar
	serieschakelaar
	wissel + enkelpolige schakelaar
	wisselschakelaar
	aansluitpunt data
	plafondlichtpunt
	loze leiding
	bedrade leiding
	perilex wandcontactdoos t.b.v. koken
	schel
	beldrukker
	thermostaat
	wandlichtpunt
	aarding
	CO ² melder
	wandarmatuur waterdicht
	schakelaar omvormer pv-panels

renvooi installaties


	optische rookmelder
	toevoer ventiel mechanische ventilatie
	wandtoevoer ventiel mechanische ventilatie
	afvoer ventiel mechanische ventilatie
	verdeler vloerverwarming
	warmtepomp
	WTW unit
	elektrische radiator

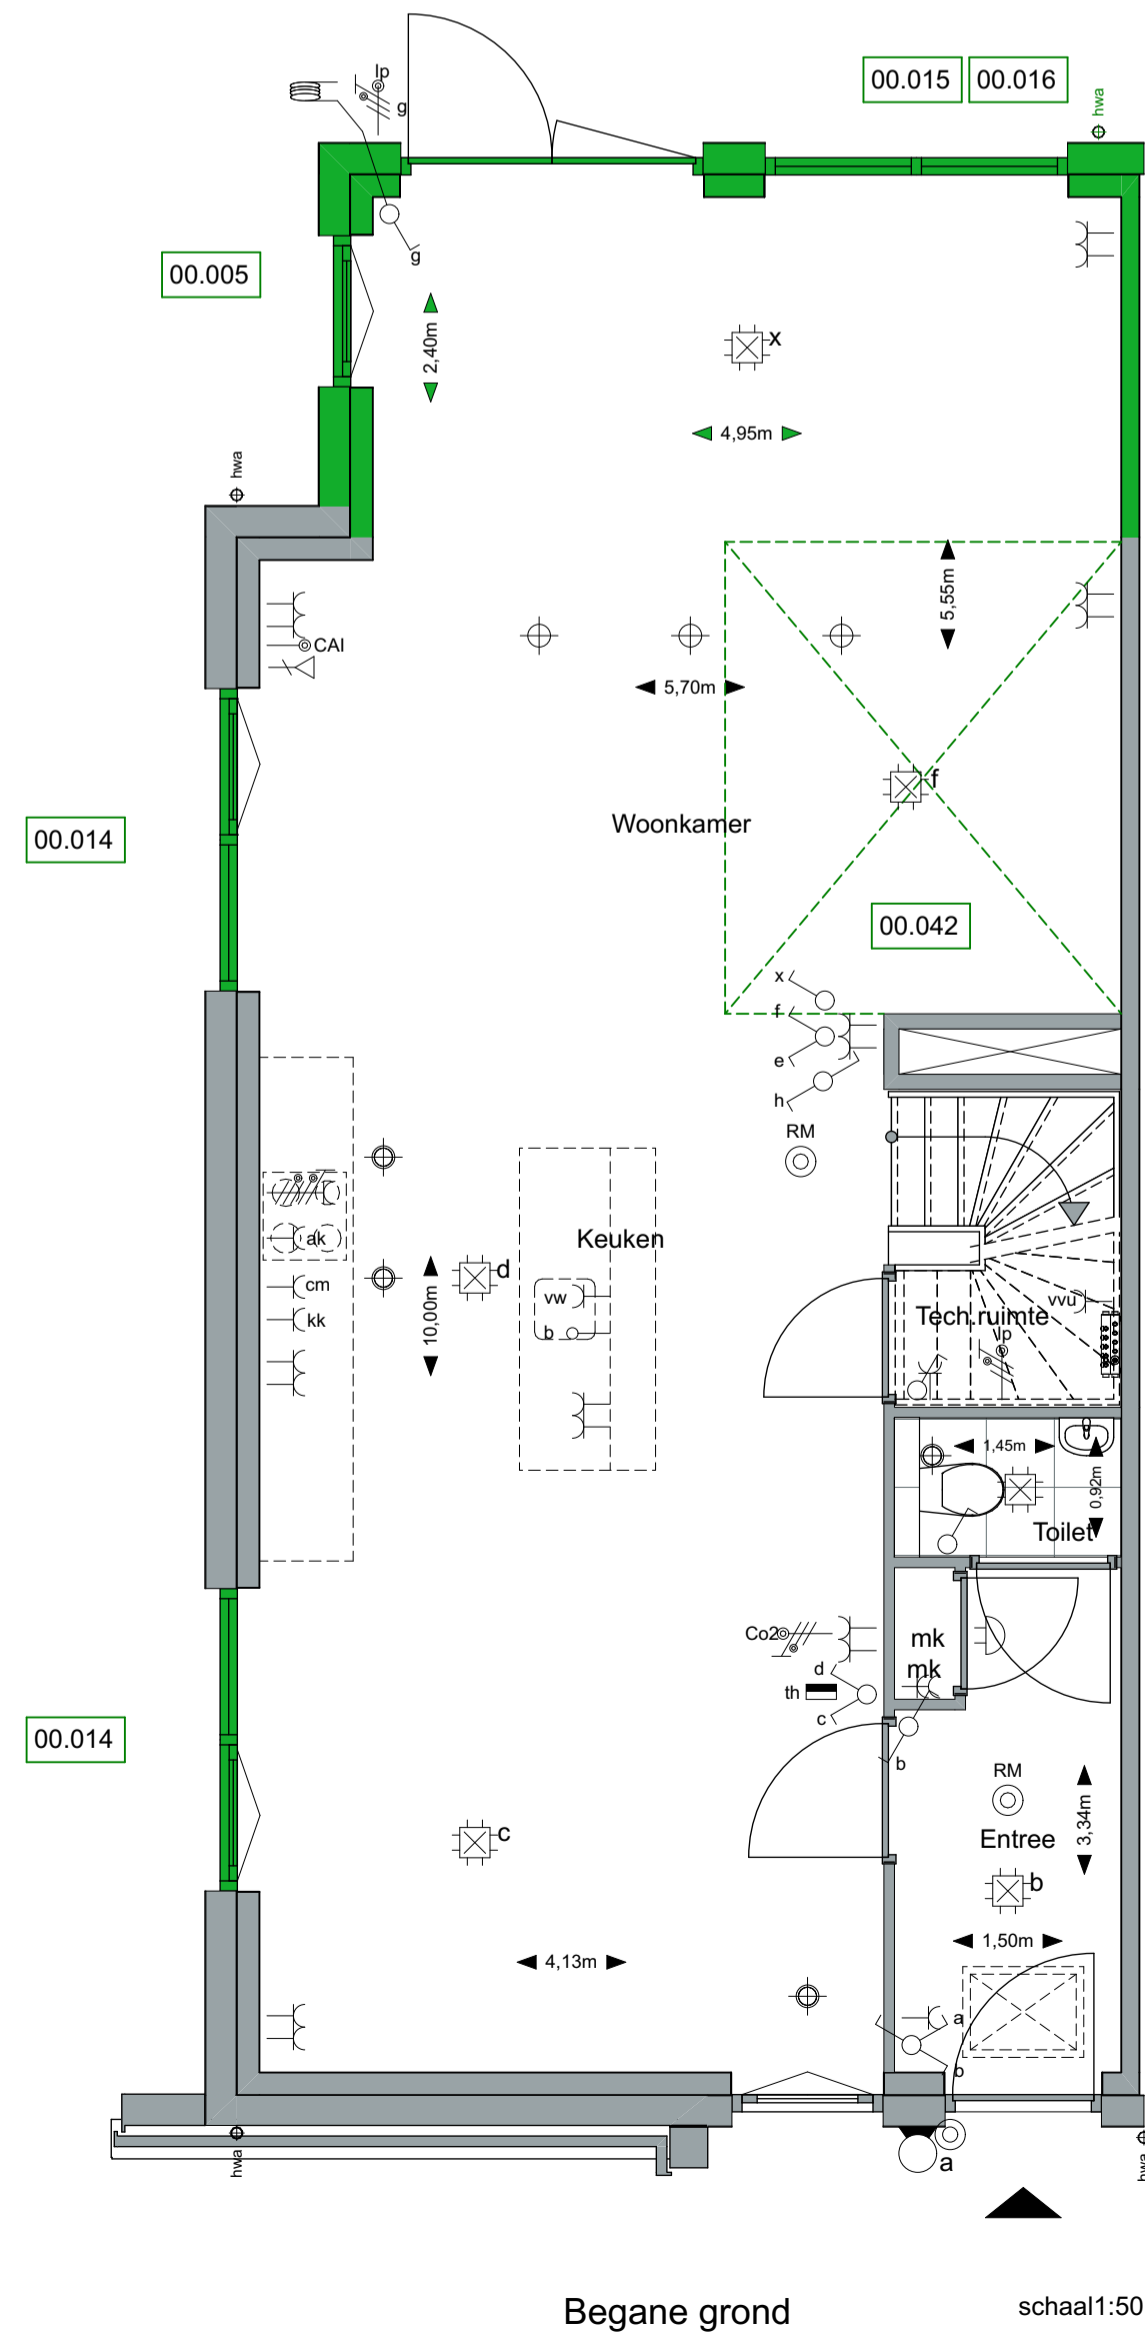

Begane grond schaal1:50

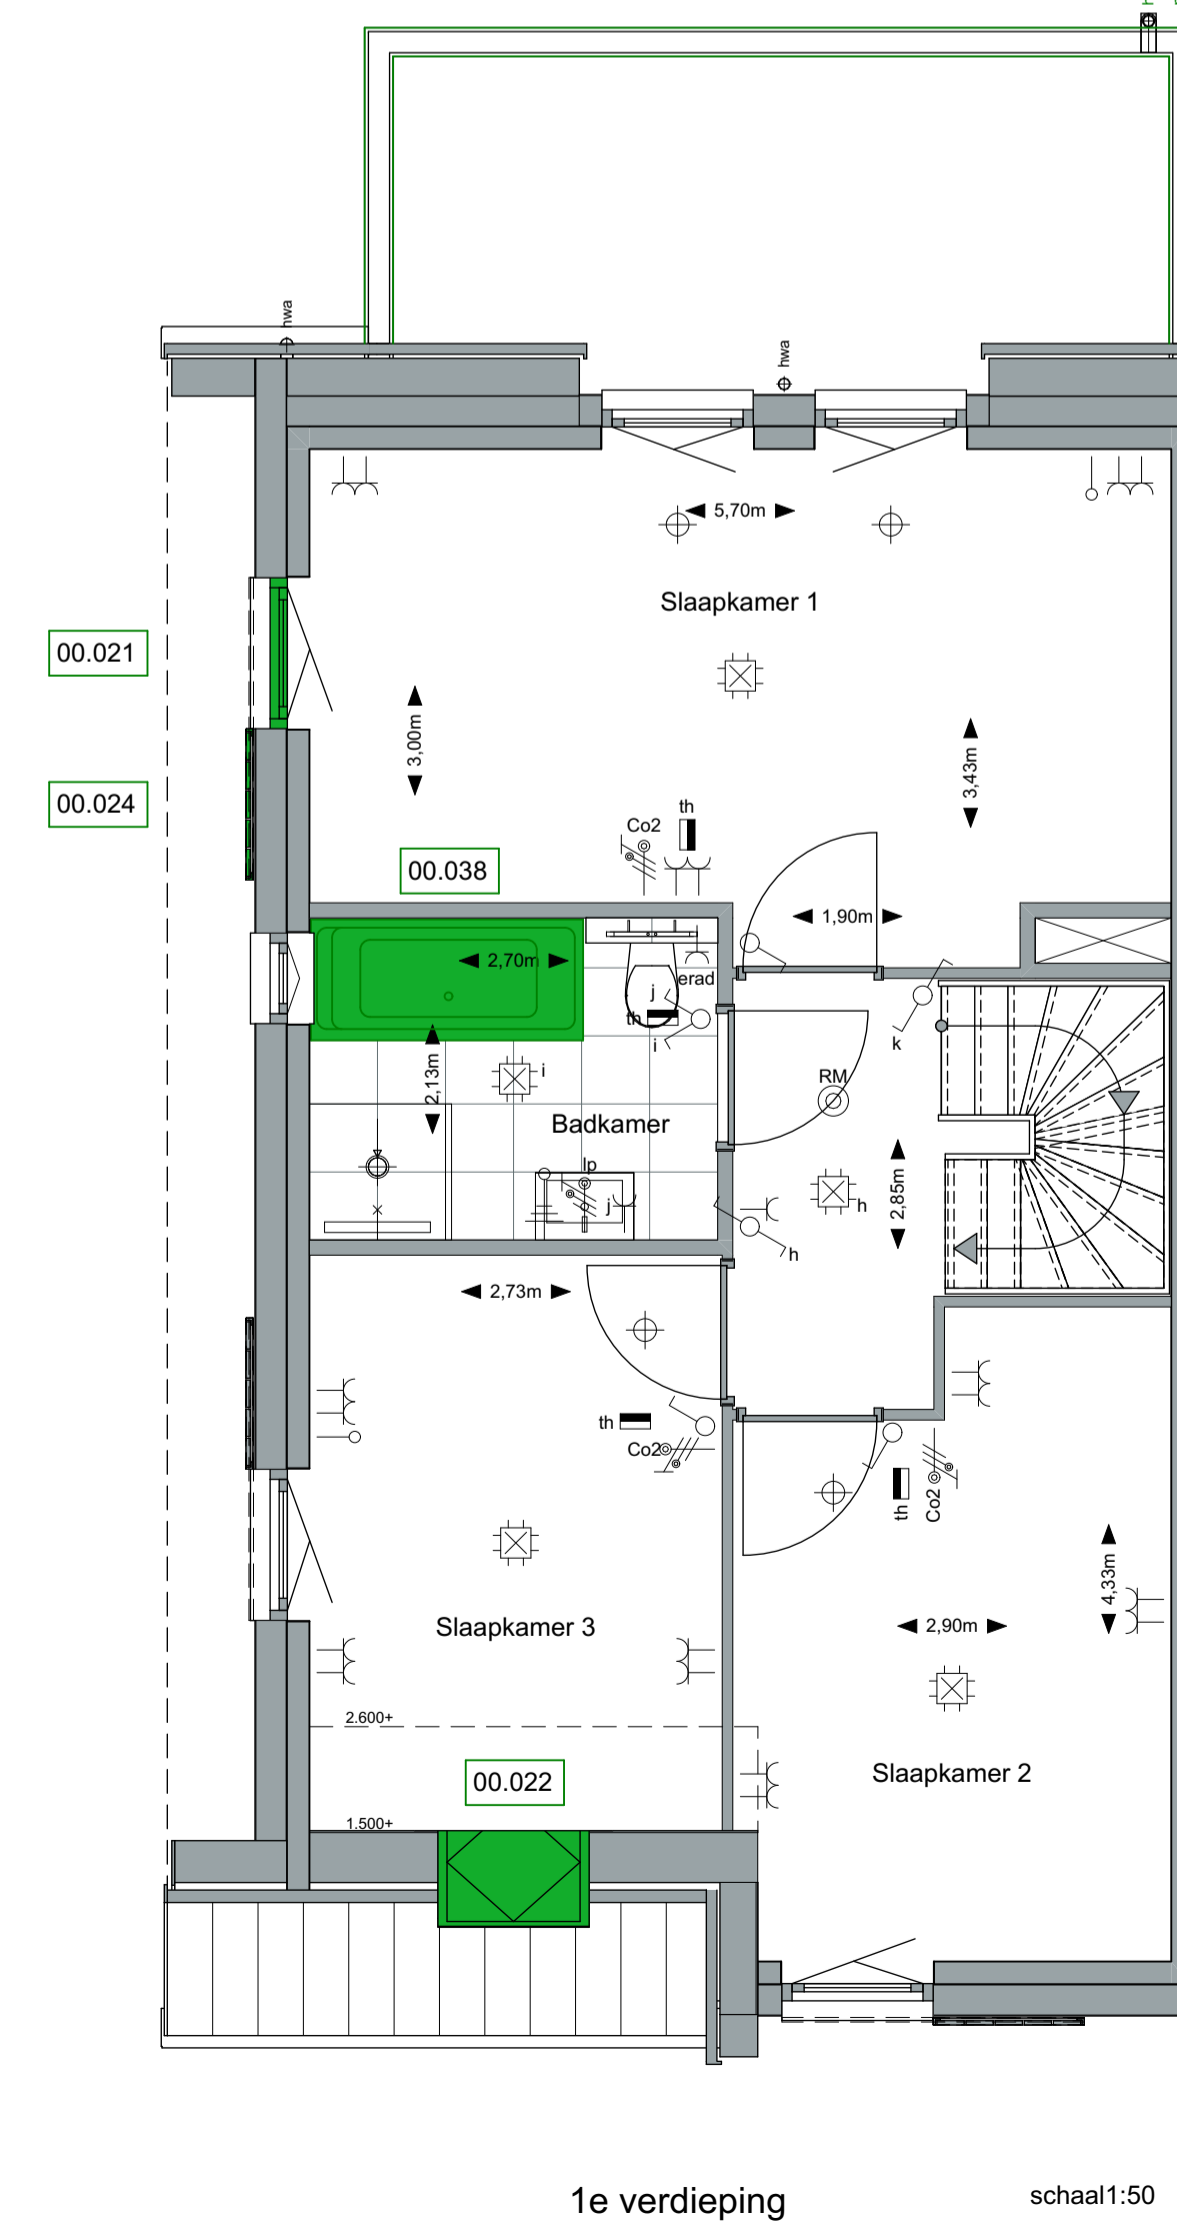

1e verdieping schaal1:50

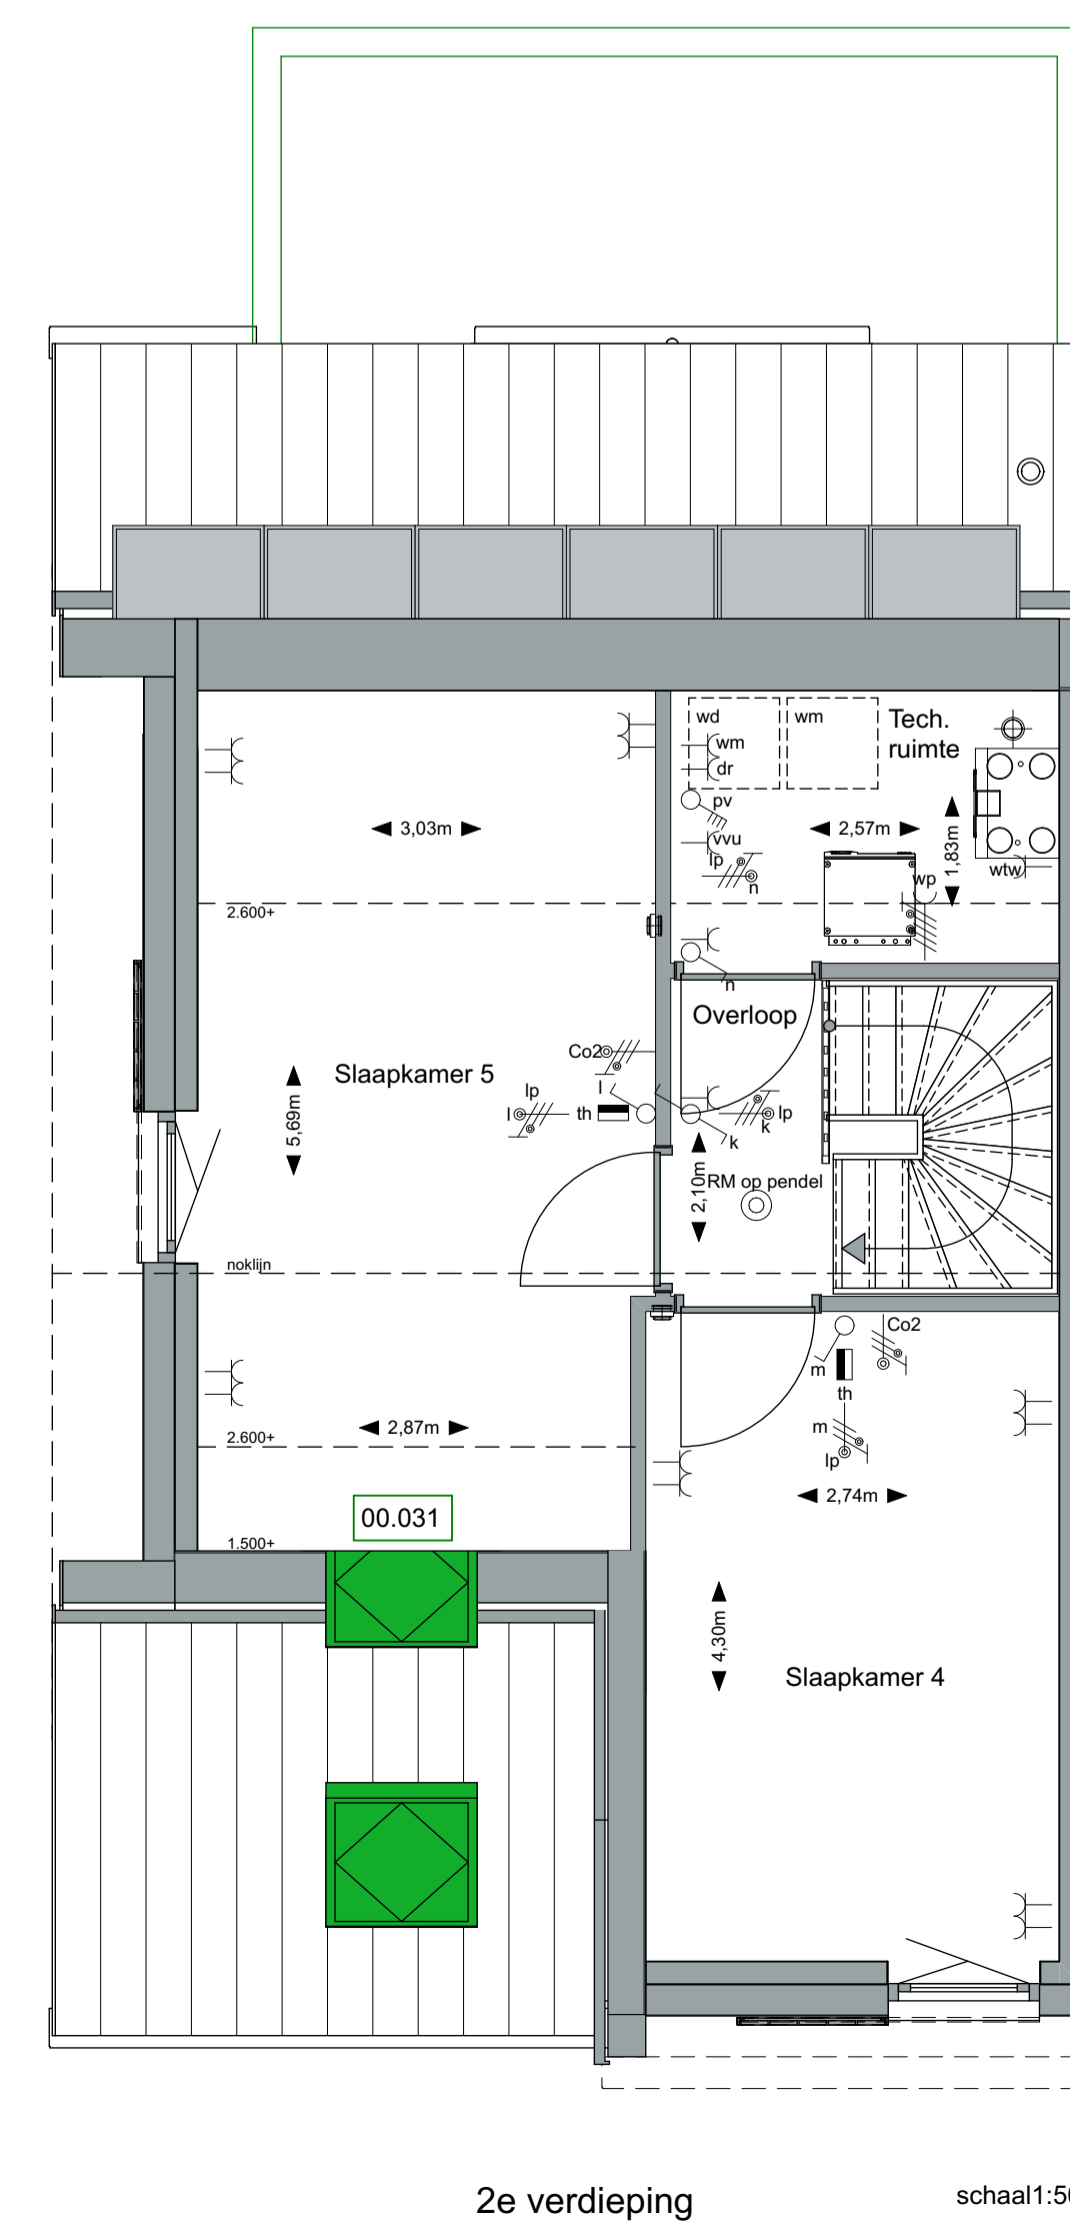

2e verdieping schaal1:50

project:

VILLA LOTT A

realisatie:

AALBERTS

onderdeel:

Optietekeningen

type LottC - hoekwoning

bouwnummer: 10

tekeningnummer: O-04

datum: 01-03-2019

schaal: 1:50, 1:100

www.villalotta.nl

situatie:



noordpijl:




De op deze tekening aangegeven maten zijn circa maten in millimeters en tussen de wanden/voeren gemeten, waarbij geen rekening is gehouden met enige wanddikte, plinten, afmetingen, etc. In verband met de nauwkeurige uitwerking van de details, constructies, maatvoering materialen, e.d. kunnen er kleine afwijkingen ontstaan ten opzichte van de nu vermeldde gegevens. Deze geringe afwijkingen geven geen aanleiding tot verrekening. Aan de in deze tekening gemeten maten kunnen geen rechten worden ontleend. De op deze tekening aangegeven maatvoering is niet geschikt voor opdrachten aan derden door kopieën. De op deze tekening geprojecteerd weergegeven elementen en/of aan gegeven alternatieven behoren niet tot de standaardvoering.




Voorgevel schaal1:100




Rechter gevel schaal1:100

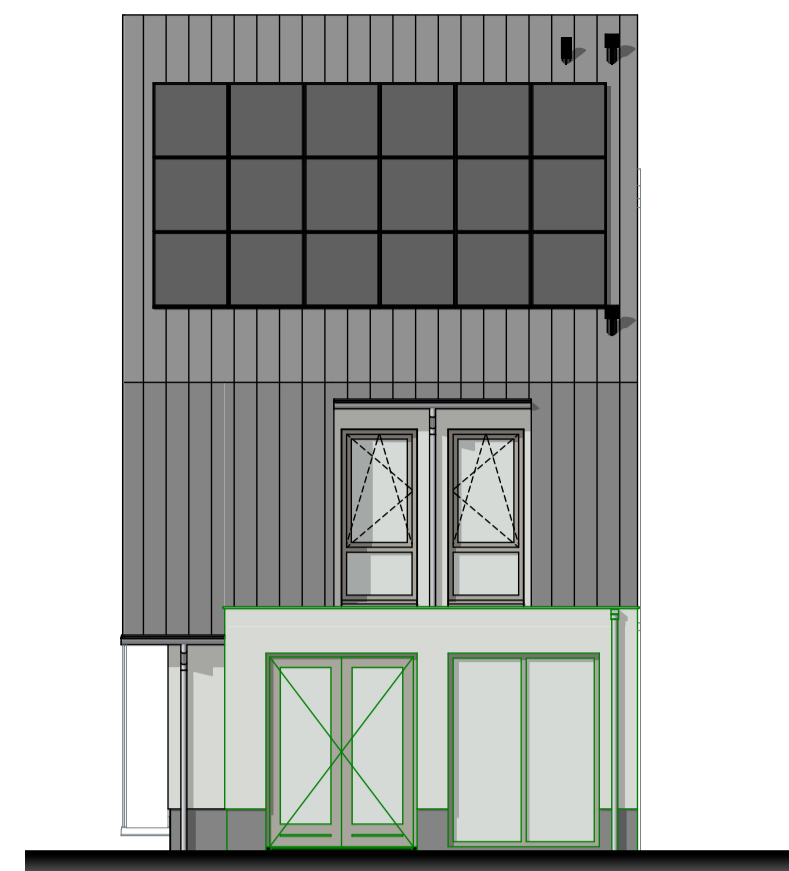

Achtergevel schaal1:100

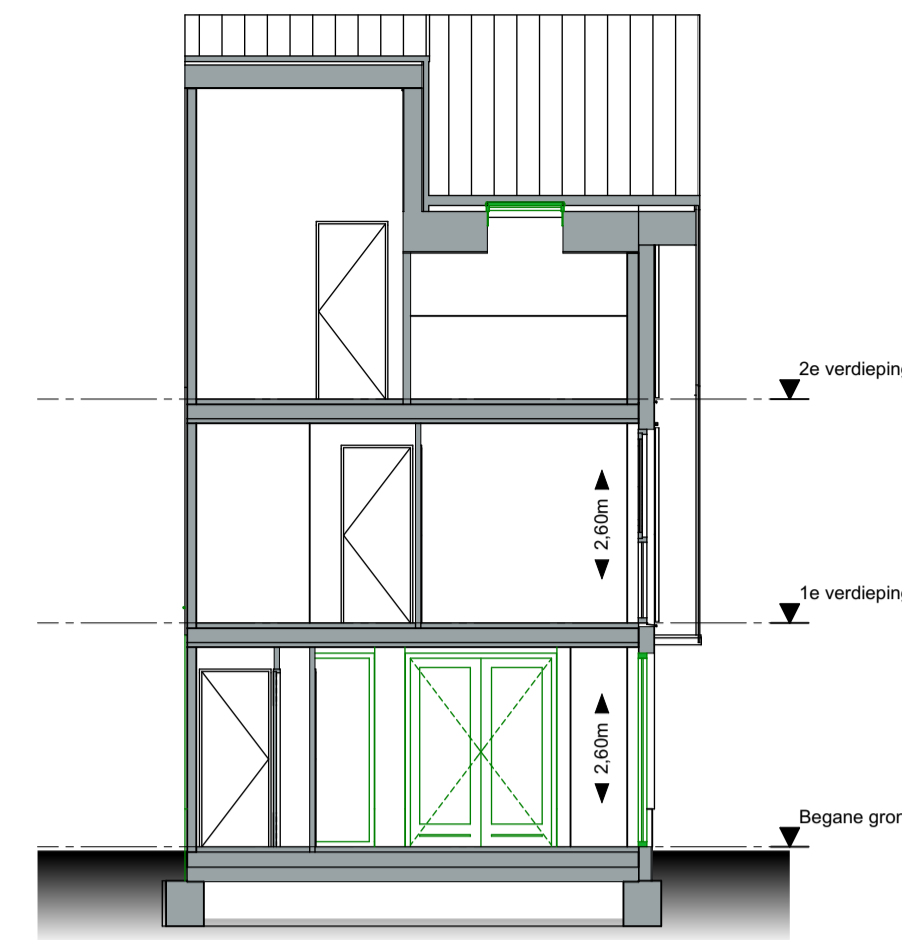

Doorsnede A-A schaal1:100

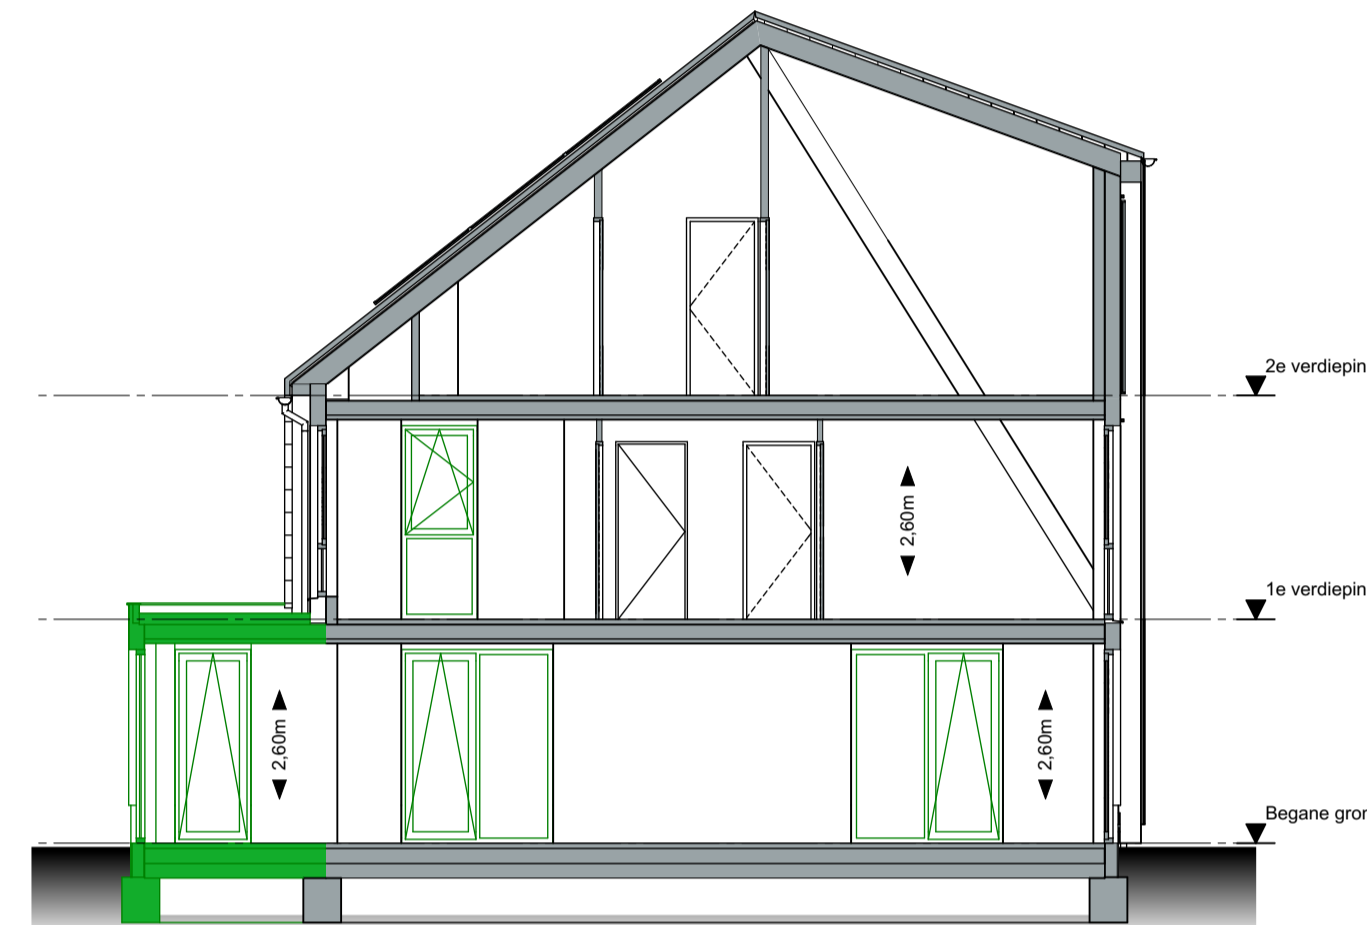

Doorsnede B-B schaal1:100

renvooi bouwkundig

⊙ hwa	hemelwaterafvoer
□ n.o.	noodoverloop
[Symbol]	kruipluik
[Symbol]	dubbele deur met de loopdeur rechts
[Symbol]	dubbele raamkozijn met een kiepraam rechts
[Symbol]	draaikiepraam
[Symbol]	schuifrichting luik
[Symbol]	douche hoek met draingoot en glazen douchescherm
[Symbol]	ligbad
[Symbol]	dubbele wastafel
[Symbol]	enkele wastafel
[Symbol]	toilet met inbouwreservoir
[Symbol]	fontein
[Symbol]	opties

renvooi elektra


[Symbol]	enkele wandcontactdoos
[Symbol]	dubbele wandcontactdoos
[Symbol]	enkelpolige schakelaar
[Symbol]	serieschakelaar
[Symbol]	wissel + enkelpolige schakelaar
[Symbol]	wisselschakelaar
[Symbol]	aansluitpunt data
[Symbol]	plafondlichtpunt
[Symbol]	loze leiding
[Symbol]	bedrade leiding
[Symbol]	perilex wandcontactdoos t.b.v. koken
[Symbol]	schel
[Symbol]	beldrukker
[Symbol]	thermostaat
[Symbol]	wandlichtpunt
[Symbol]	aarding
[Symbol]	CO ² melder
[Symbol]	wandarmatuur waterdicht
[Symbol]	schakelaar omvormer pv-panelen

afkortingen


vw	vaatwasser
kk	koelkast
ak	afzuigkap
cm	combinagnetron
wm	wasmachine
dr	wasdroger
vvu	vloerverwarmingunit
erad	elektrische radiator
ca1	centrale antenne-inrichting

renvooi installaties


[Symbol]	RM	optische rookmelder
[Symbol]	[Symbol]	toevoer ventiel mechanische ventilatie
[Symbol]	[Symbol]	wandtoevoer ventiel mechanische ventilatie
[Symbol]	[Symbol]	afvoer ventiel mechanische ventilatie
[Symbol]	[Symbol]	verdeler vloerverwarming
[Symbol]	[Symbol]	warmtepomp
[Symbol]	[Symbol]	WTW unit
[Symbol]	[Symbol]	elektrische radiator

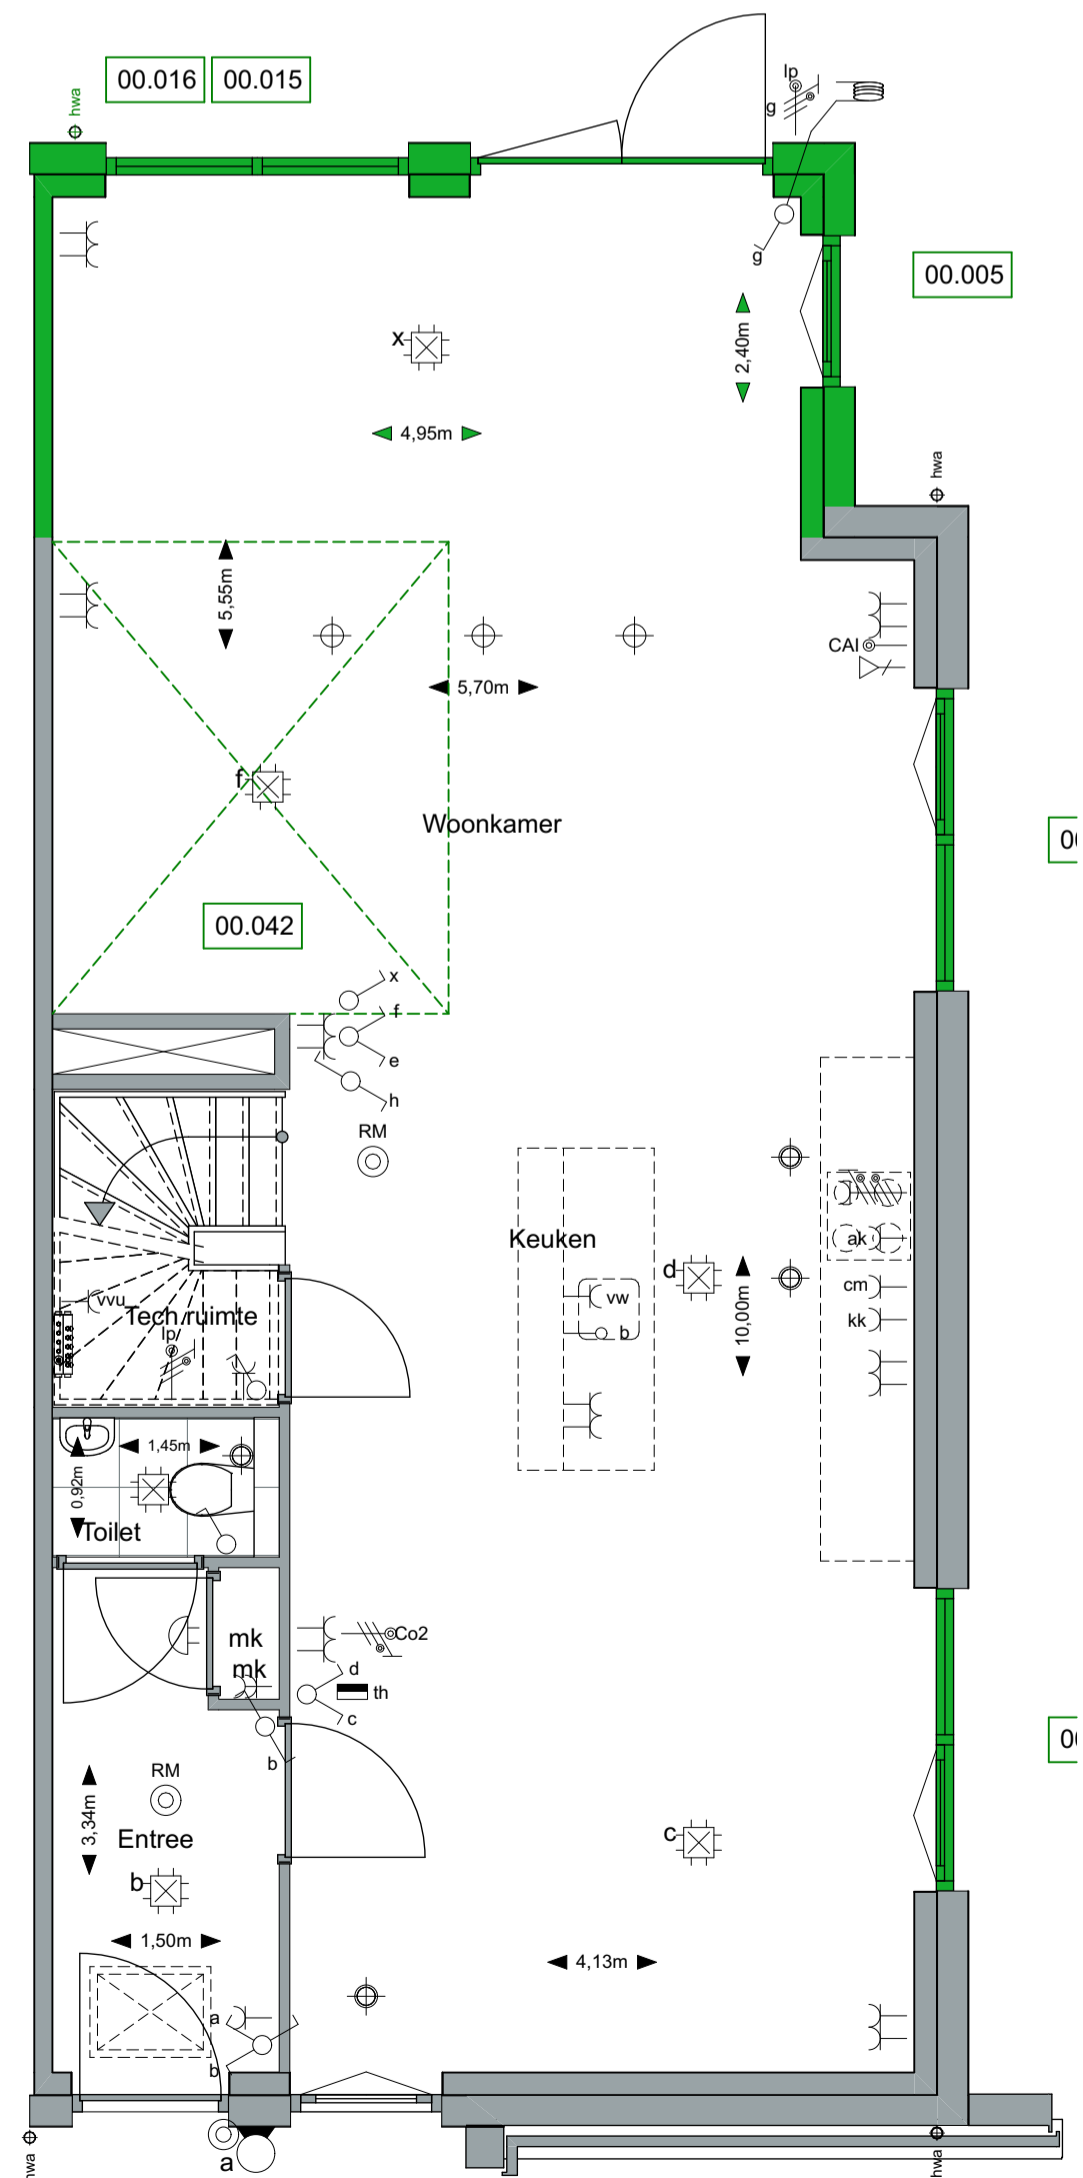

Begane grond schaal1:50

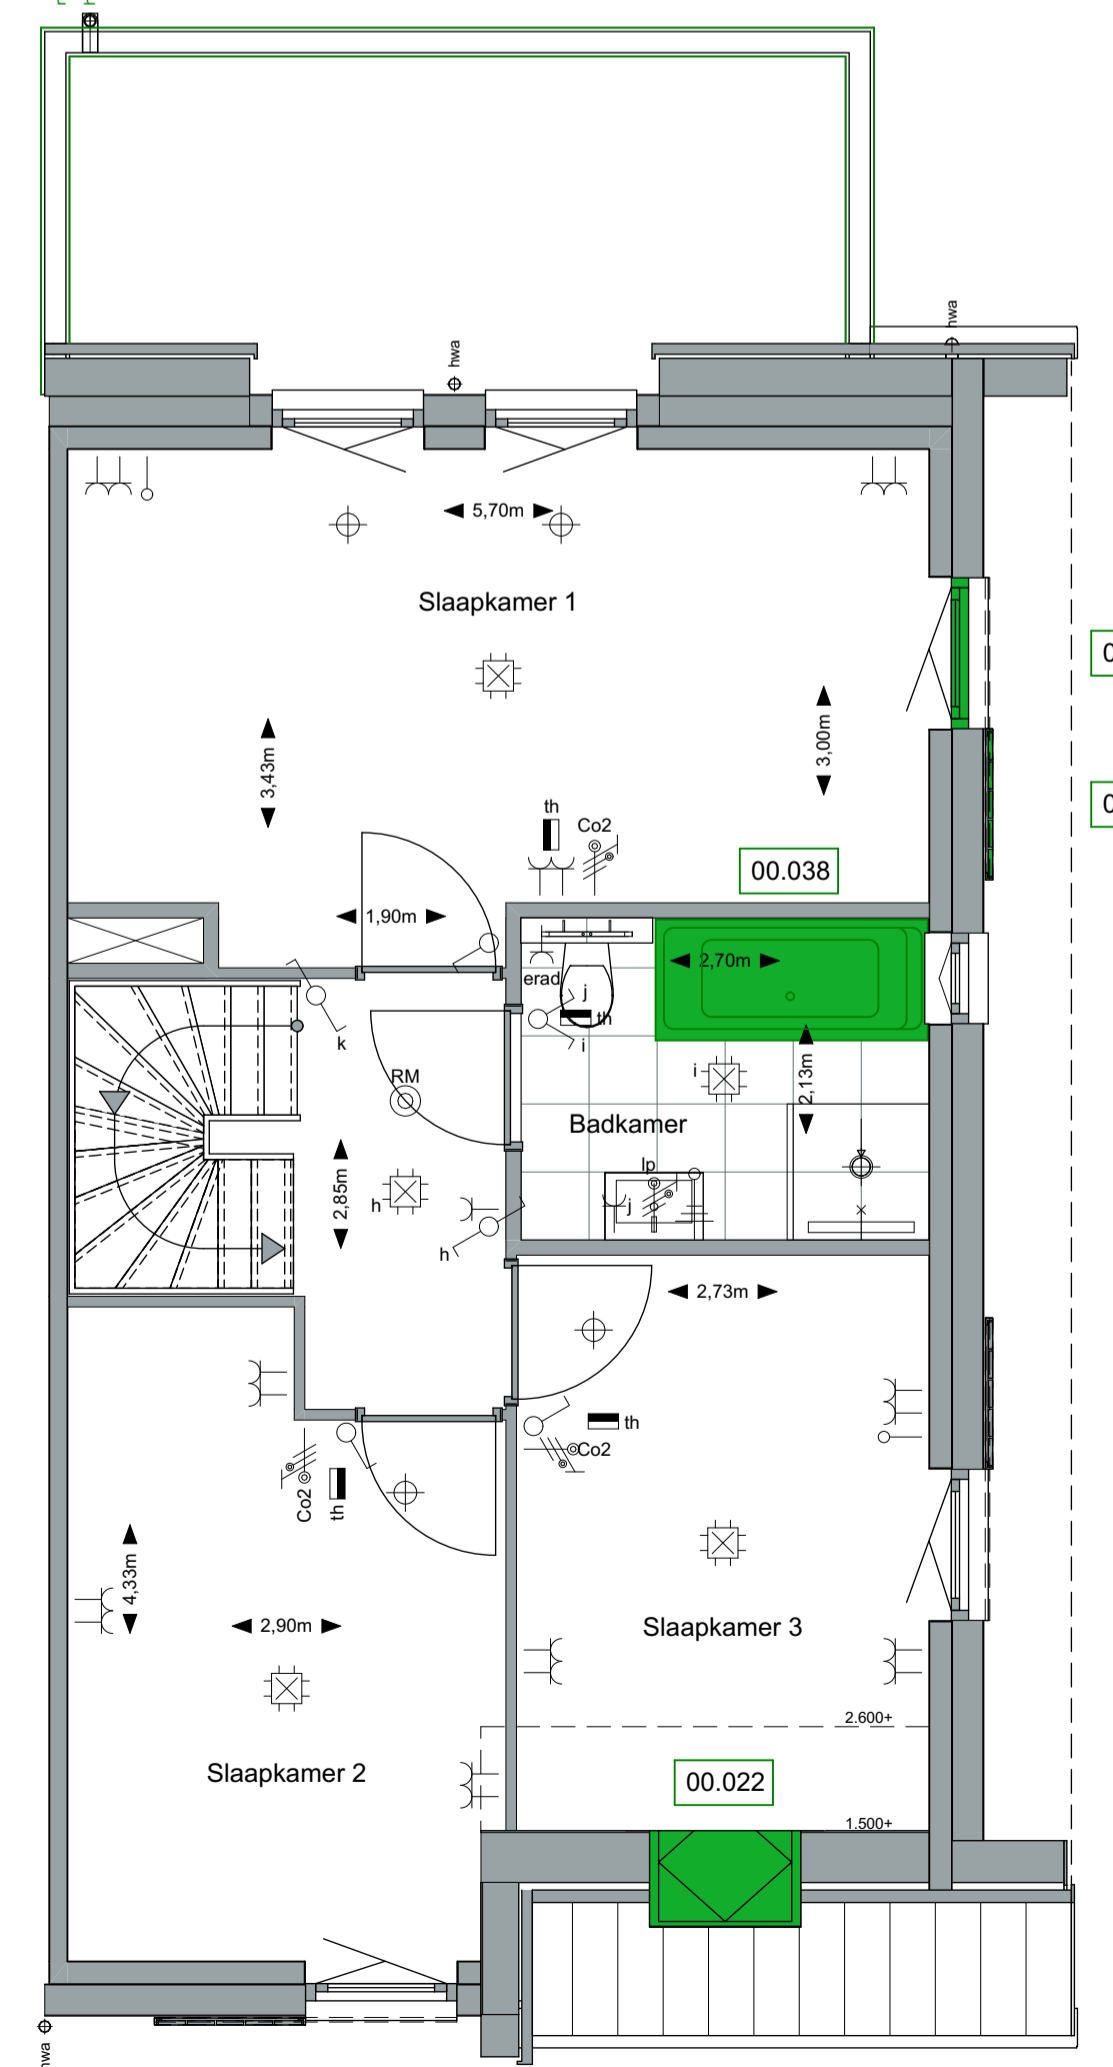

1e verdieping schaal1:50

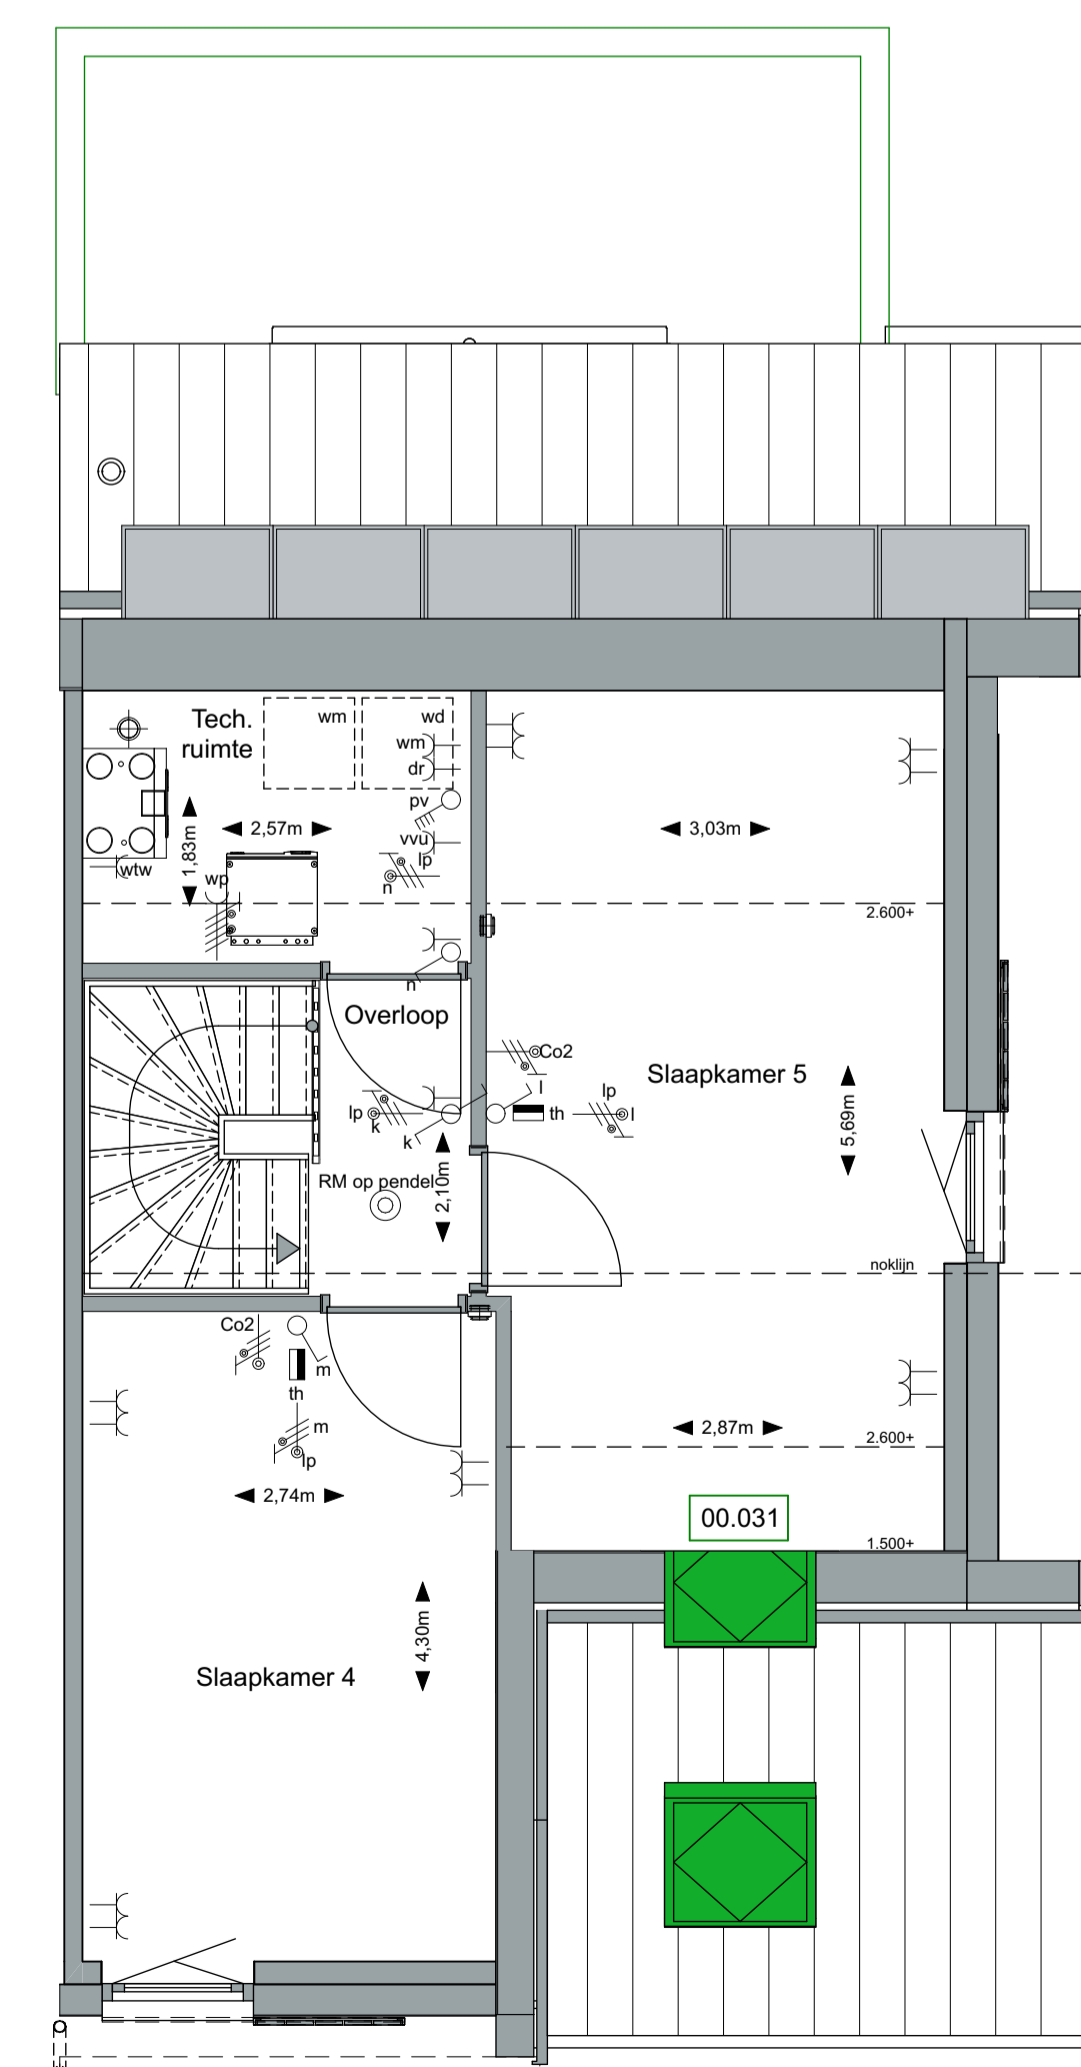

2e verdieping schaal1:50

project:

VILLA LOTTA

realisatie:

AALBERTS

onderdeel:

Optietekeningen

type LottC - hoekwoning

bouwnummer: 15


tekeningnummer: O-05

datum: 01-03-2019

schaal: 1:50, 1:100

www.villalotta.nl

situatie:

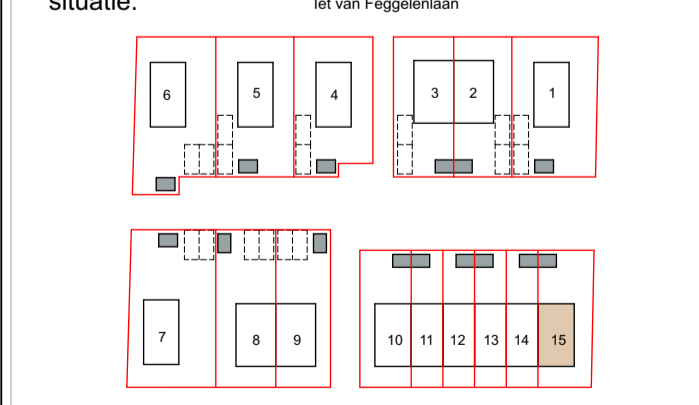

noordpijl:



De op deze tekening aangegeven maten zijn circa maten in millimeters en tussen de wanden/voeren gemeeten, waarbij geen rekening is gehouden met enige wanddikking, girnen, afmetting, etc. In verband met de nauwkeurige uitwerking van de details, constructies, maatvoering materialen, e.d. kunnen er kleine afwijkingen ontstaan ten opzichte van de nu vermeldde gegevens. Deze geringe afwijkingen geven geen aanleiding tot verrekening. Aan de in deze tekening gemeeten maten kunnen geen rechten worden ontleend. De op deze tekening aangegeven maatvoering is niet geschikt voor opdrachten aan derden door kopieën. De op deze tekening gepresenteerde weergegeven elementen en/of aan gegeven alternatieven behoren niet tot de standaardlevering.