




Voorgevel schaal 1:100

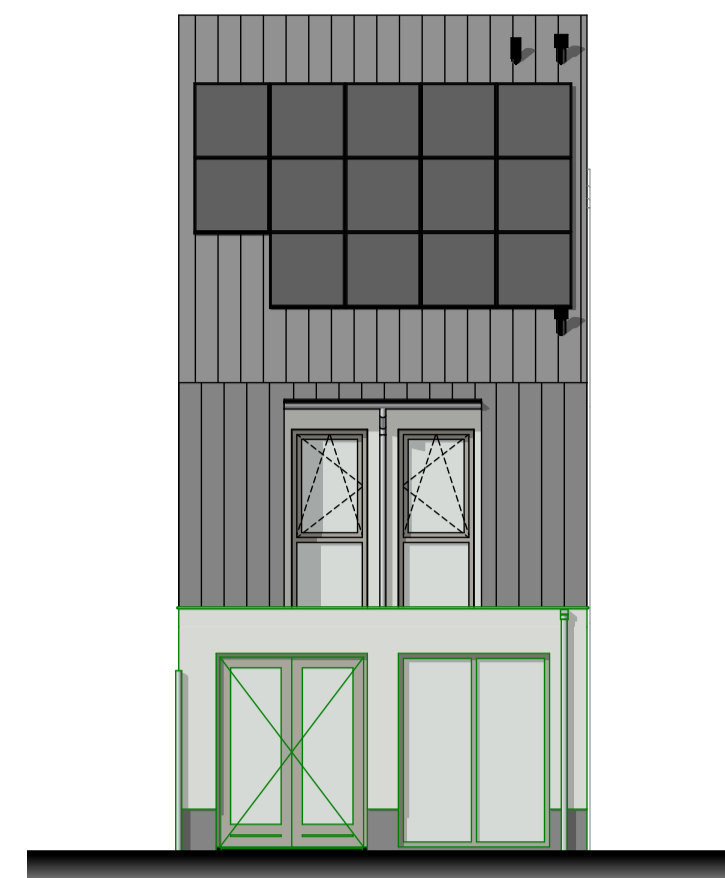


Achtergevel schaal 1:100

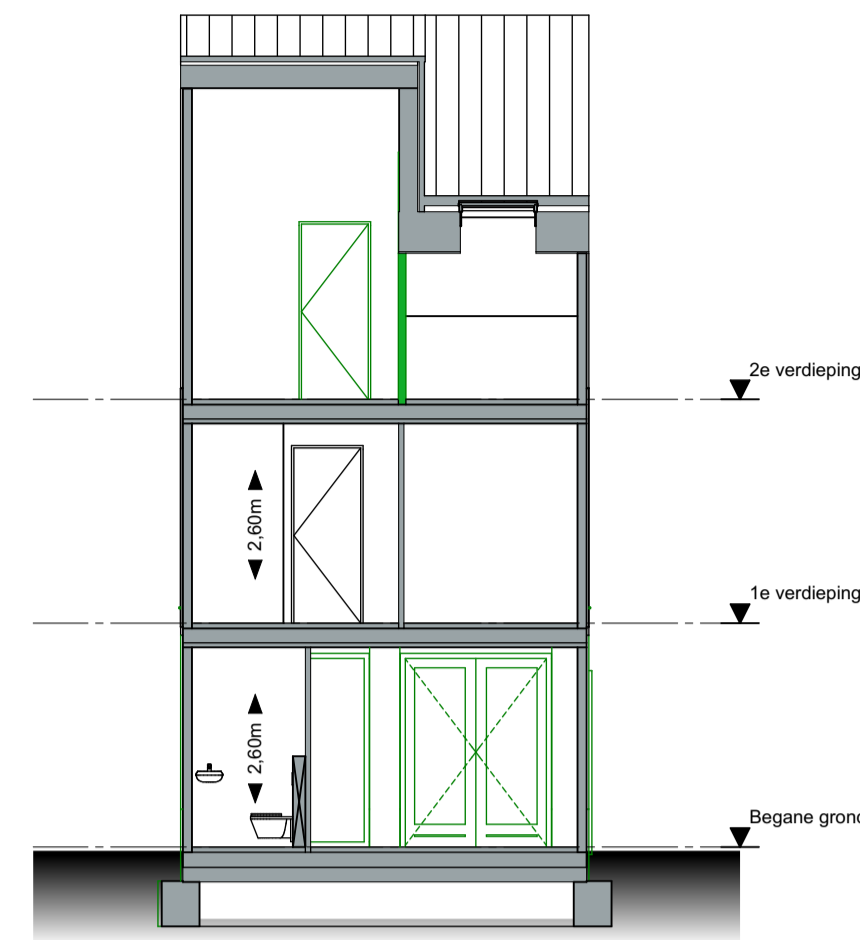


Doorsnede A-A schaal 1:100

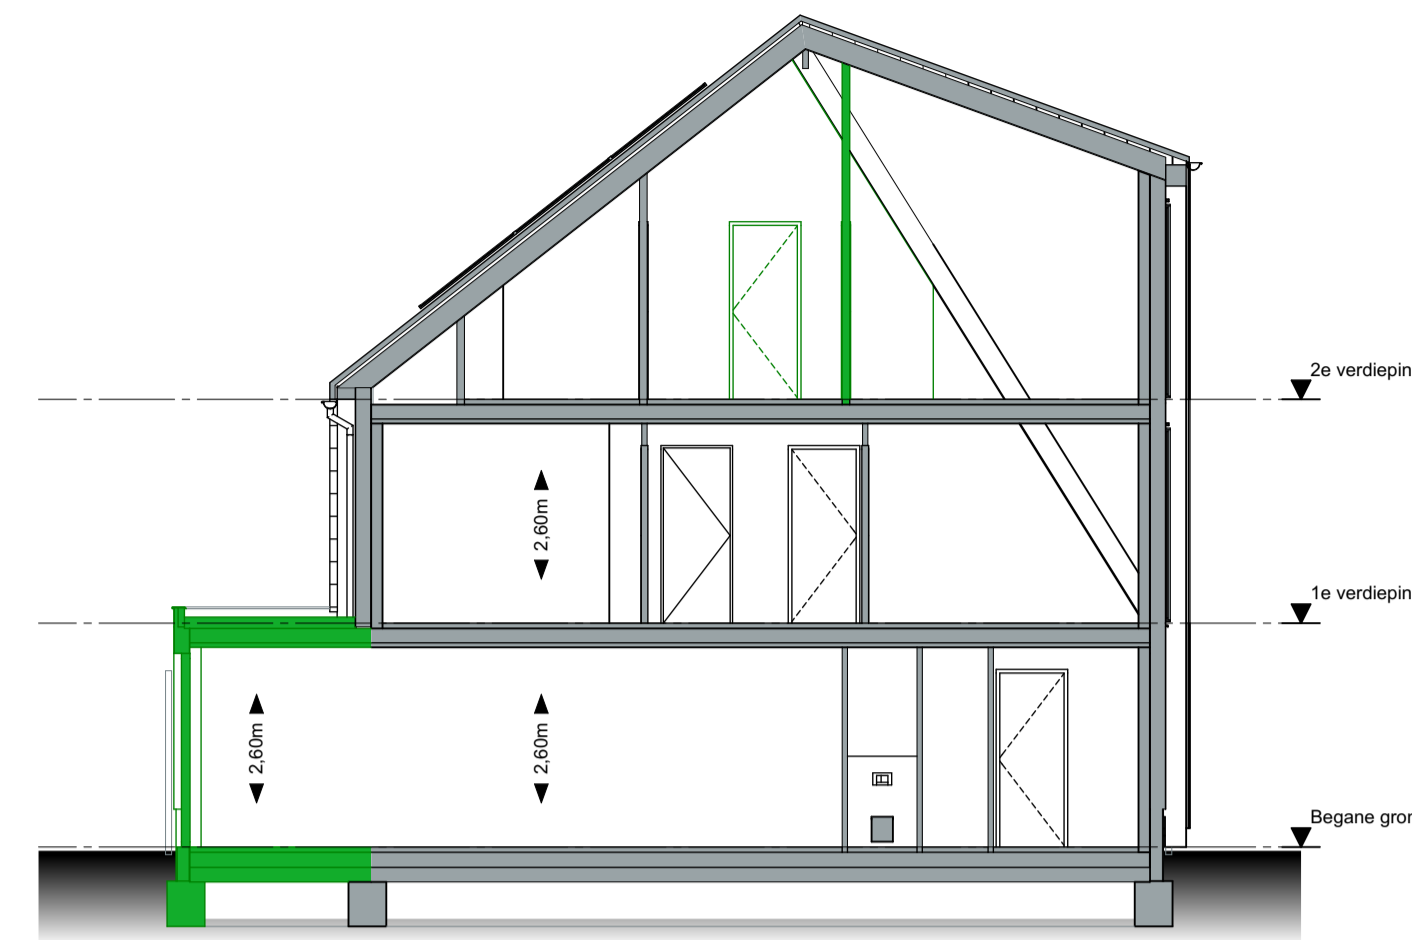


Doorsnede B-B schaal 1:100

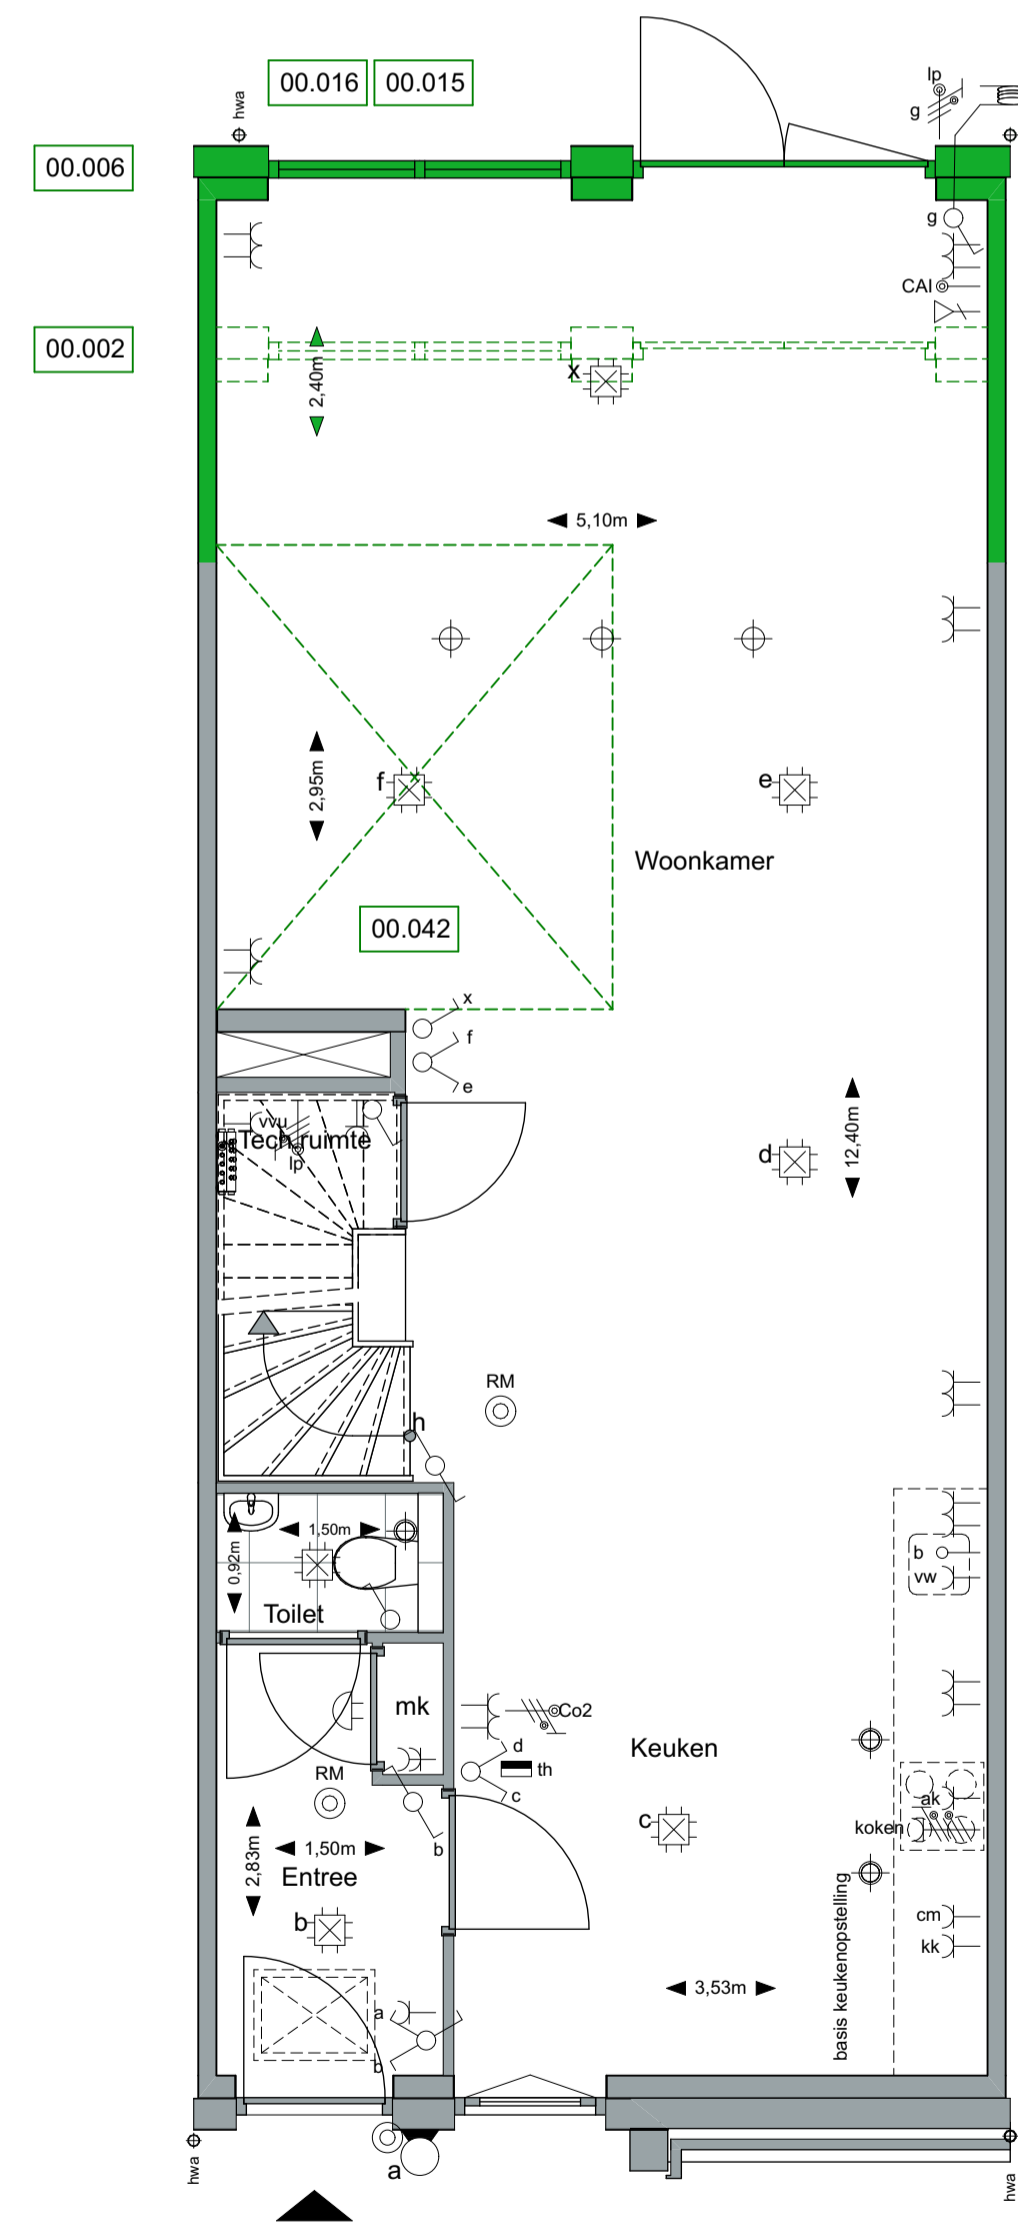

Begane grond schaal 1:50

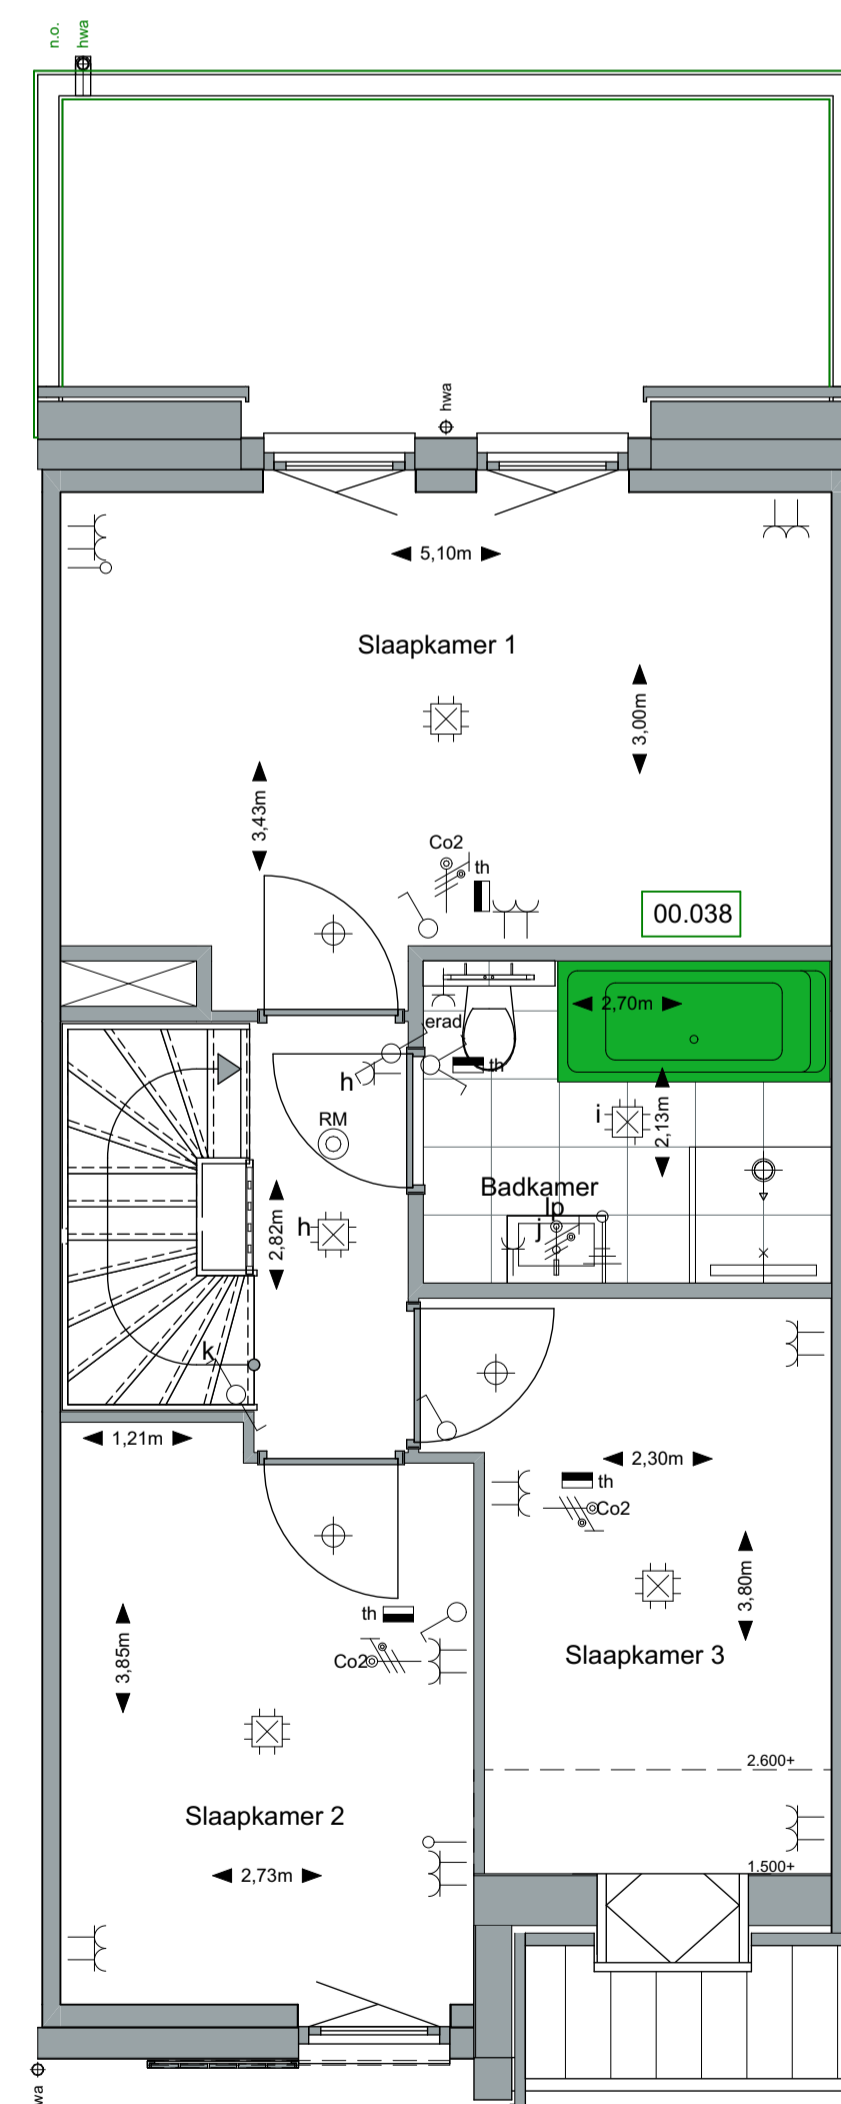

1e verdieping schaal 1:50

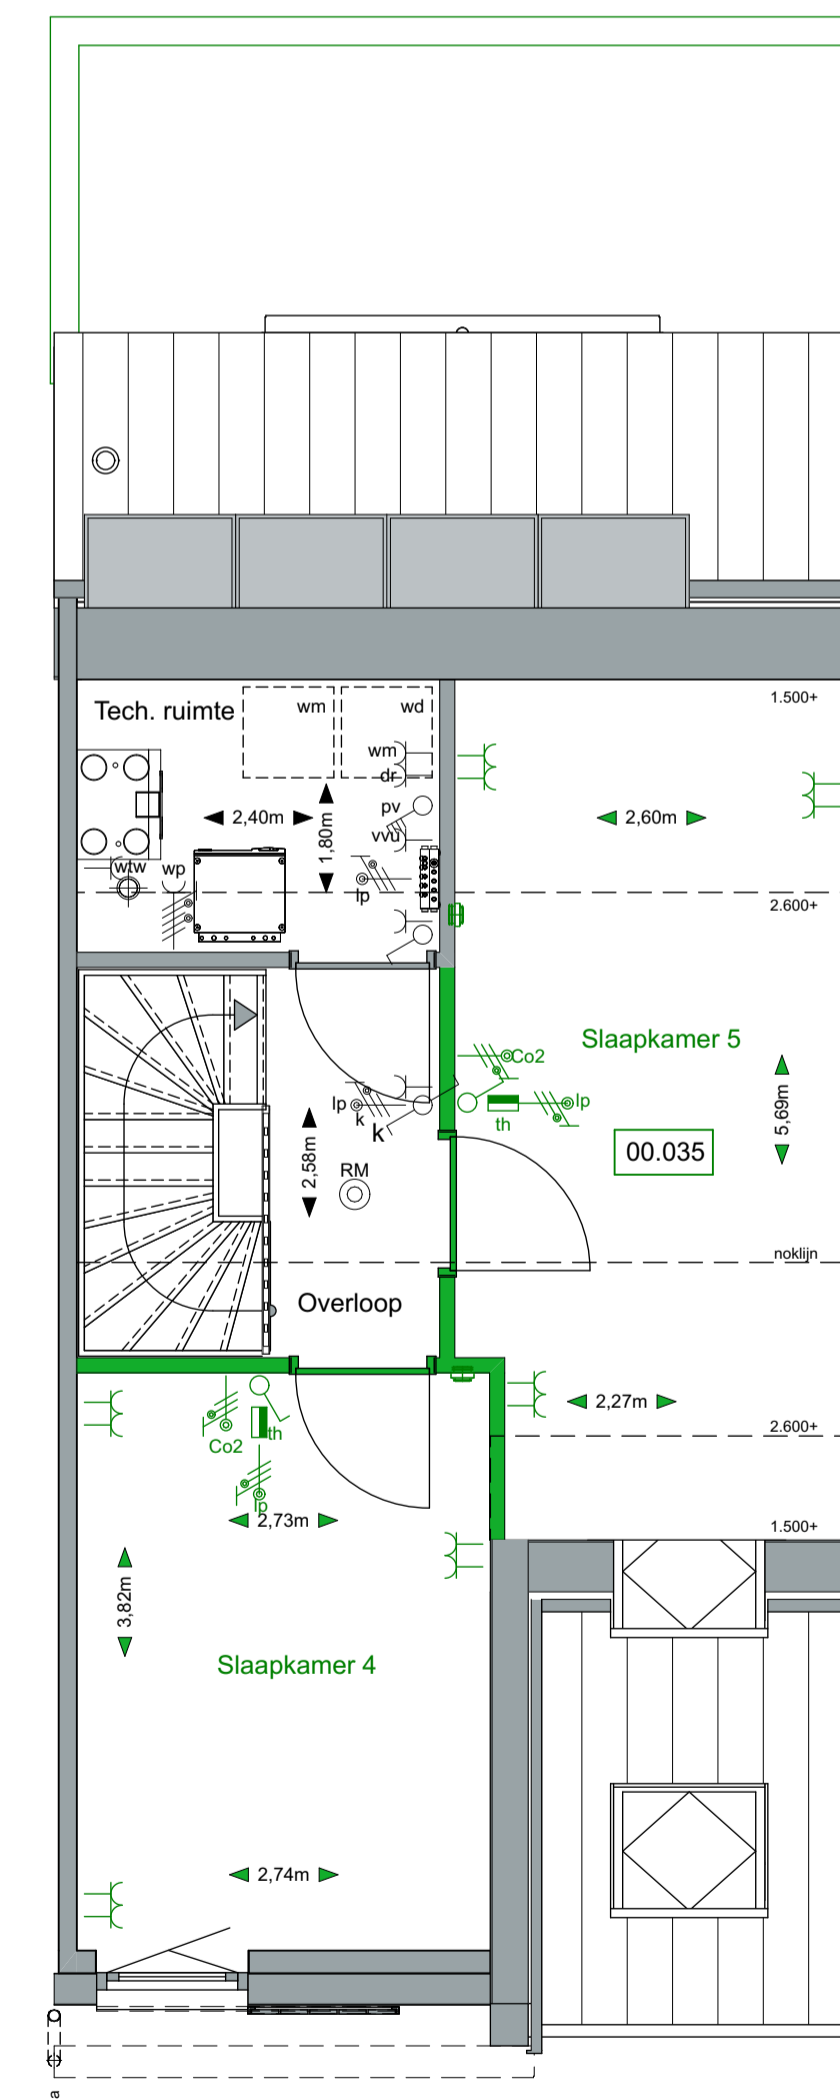

2e verdieping schaal 1:50

renvooi bouwkundig

| | |
|--|--|
| | hemelwaterafvoer |
| | noodoverloop |
| | kruipluik |
| | dubbele deur met de loopdeur rechts |
| | dubbele raamkozijn met een kiepraam rechts |
| | draaikiepraam |
| | schuifrichting luik |
| | douche hoek met draingoot en glazen douchescherm |
| | ligbad |
| | dubbele wastafel |
| | enkele wastafel |
| | toilet met inbouwreservoir |
| | fontein |
| | opties |

renvooi elektra

| | |
|--|--------------------------------------|
| | enkele wandcontactdoos |
| | dubbele wandcontactdoos |
| | enkelpolige schakelaar |
| | serieschakelaar |
| | wissel + enkelpolige schakelaar |
| | wisselschakelaar |
| | aansluitpunt data |
| | plafondlichtpunt |
| | loze leiding |
| | bedrade leiding |
| | perilex wandcontactdoos t.b.v. koken |
| | schel |
| | beldrukker |
| | thermostaat |
| | wandlichtpunt |
| | aarding |
| | CO ² melder |
| | wandarmatuur waterdicht |
| | schakelaar omvormer pv-panels |


renvooi installaties

| | |
|--|--|
| | optische rookmelder |
| | toevoer ventiel mechanische ventilatie |
| | wandtoevoer ventiel mechanische ventilatie |
| | afvoer ventiel mechanische ventilatie |
| | verdeler vloerverwarming |
| | warmtepomp |
| | WTW unit |
| | elektrische radiator |


project:
VILLA LOTT

realisatie:
AALBERTS


onderdeel:
Optietekeningen
type LottD - rijwoning
bouwnummers: 11 en 13
tekeningnummer: O-07
datum: 01-03-2019
schaal: 1:50, 1:100
www.villalotta.nl

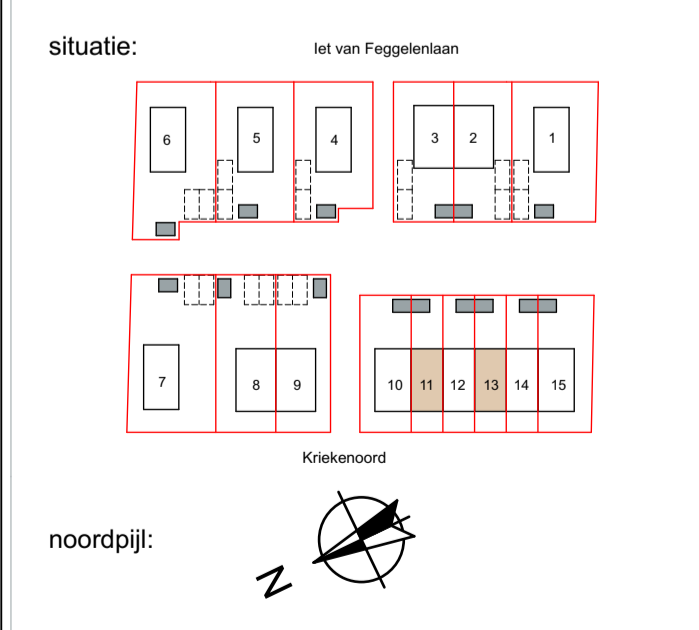


De op deze tekening aangegeven maten zijn circa maten in millimeters en tussen de wanden/voeren gemeten, waarbij geen rekening is gehouden met enige wanddikte, girren, afmeting, etc. In verband met de nauwkeurige uitwerking van de details, constructies, maatvoering materialen, e.d. kunnen er kleine afwijkingen ontstaan ten opzichte van de nu vermeldde gegevens. Deze geringe afwijkingen geven geen aanleiding tot verrekening. Aan de in deze tekening gemeten maten kunnen geen rechten worden ontleend. De op deze tekening aangegeven maatvoering is niet geschikt voor opdrachten aan derden door kopieën. De op deze tekening geprojecteerd weergegeven elementen en/of aan gegeven alternatieven behoren niet tot de standaardlevering.

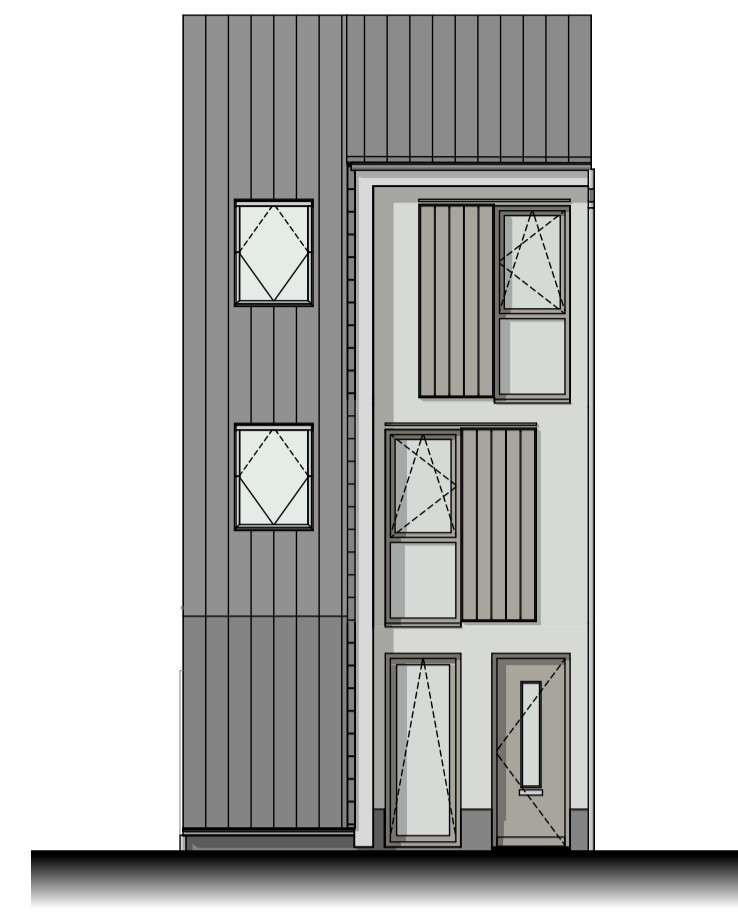


Voorgevel schaal1:100

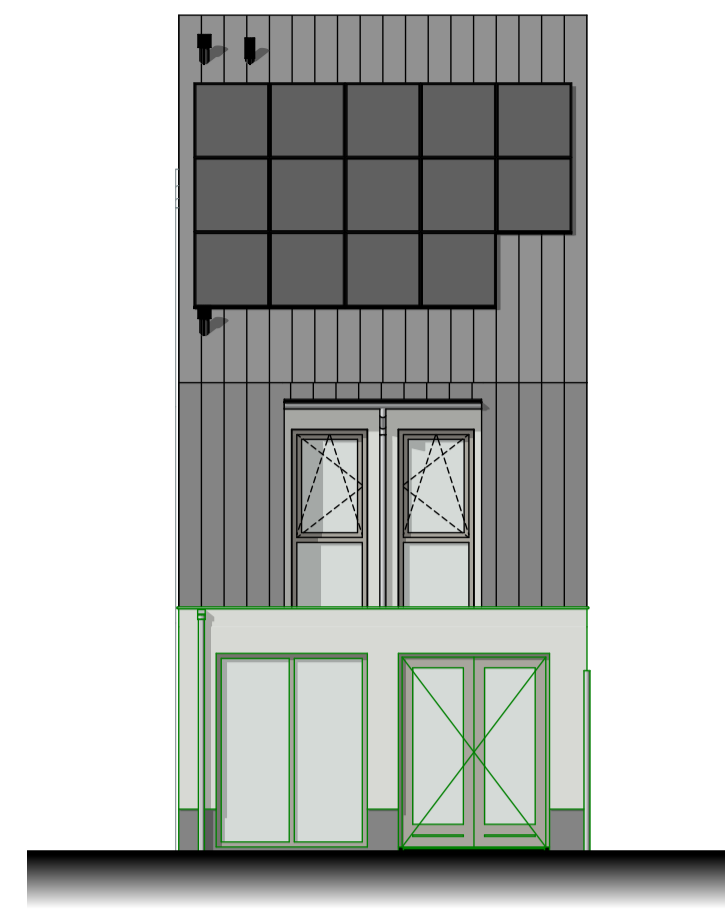


Achtergevel schaal1:100

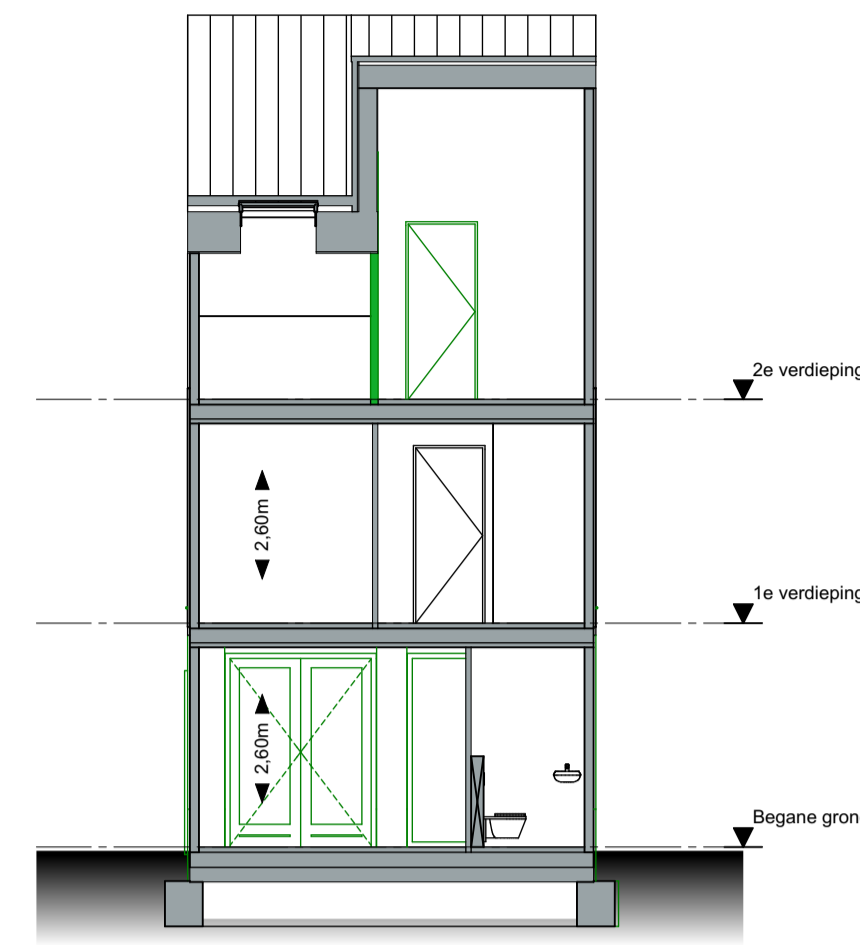


Doorsnede A-A schaal1:100

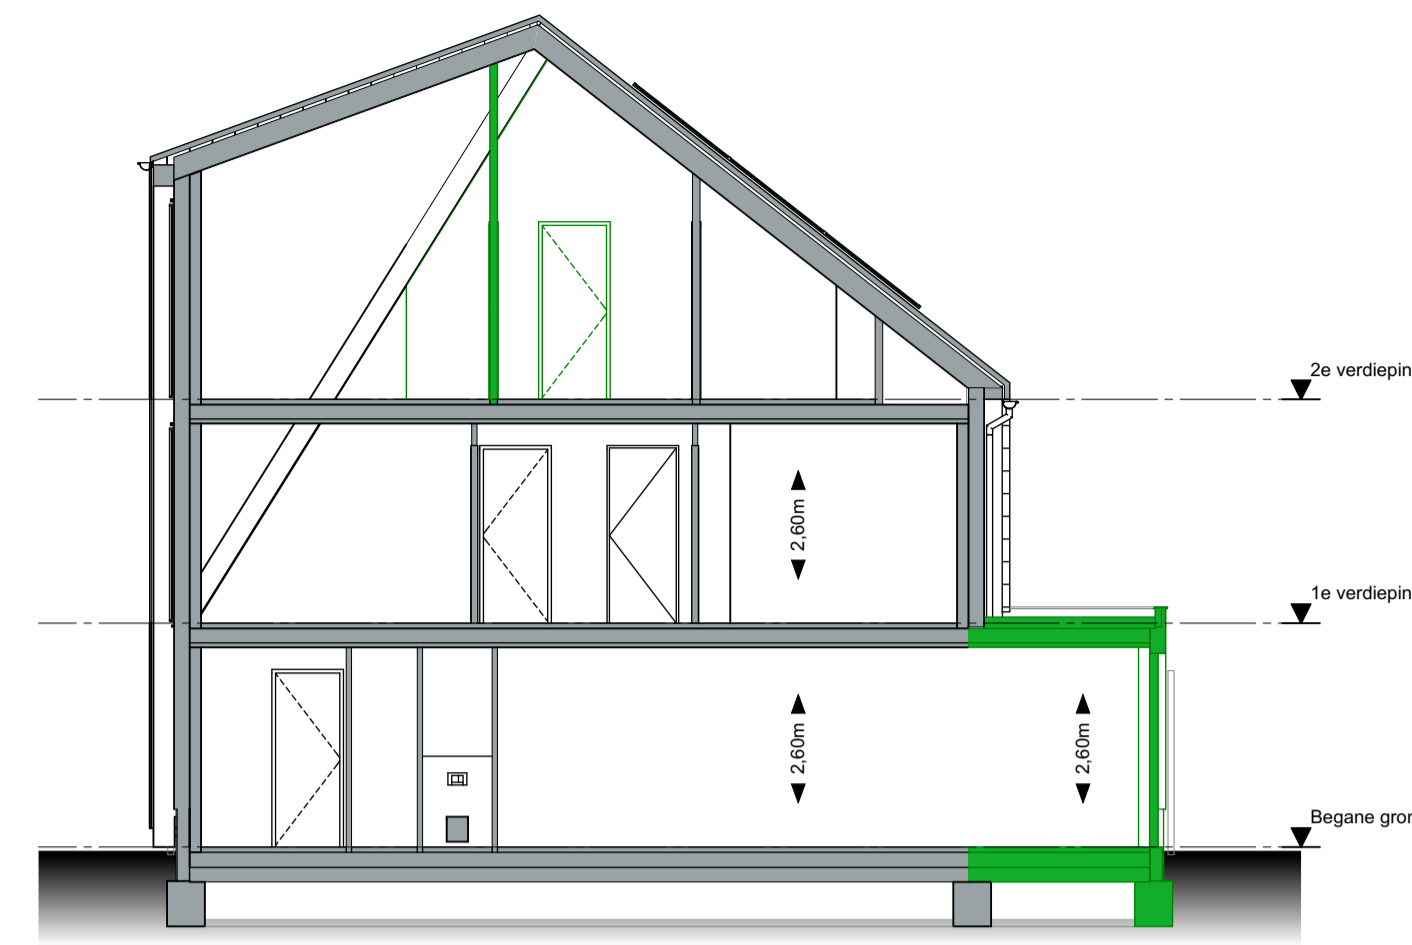


Doorsnede B-B schaal1:100

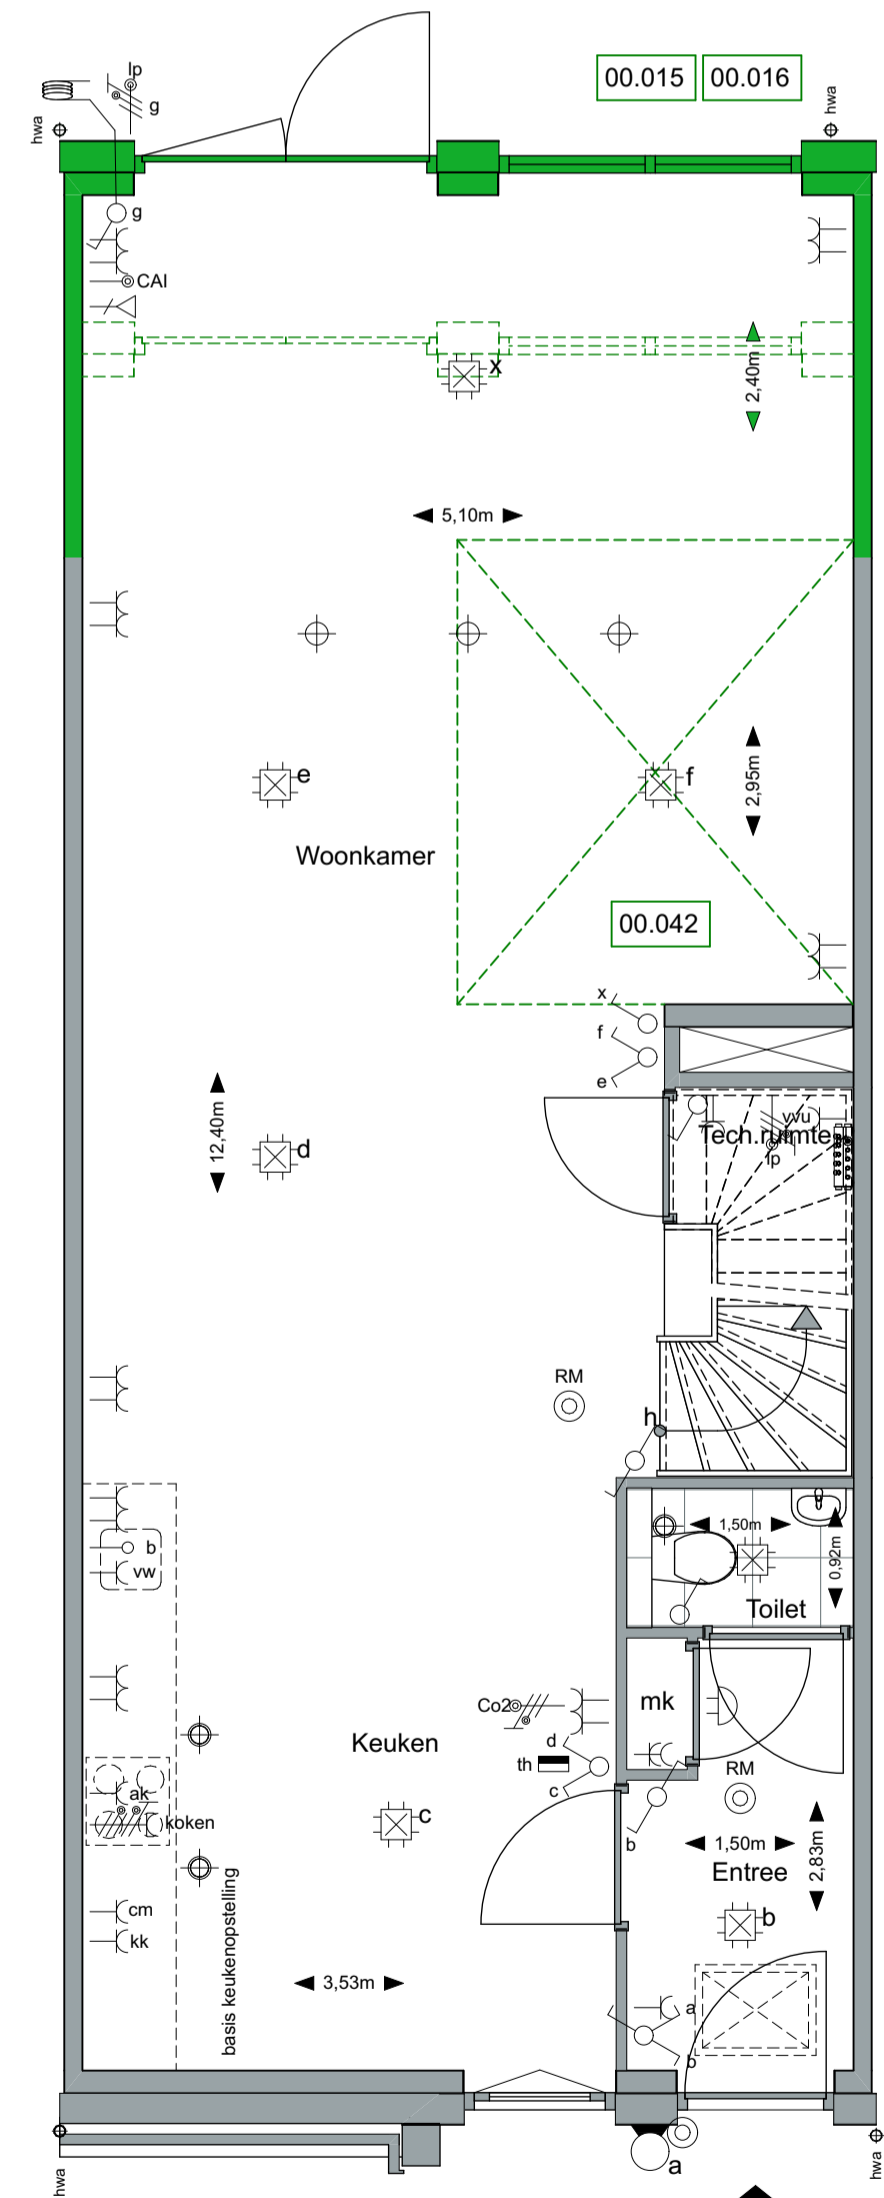

Begane grond schaal1:50

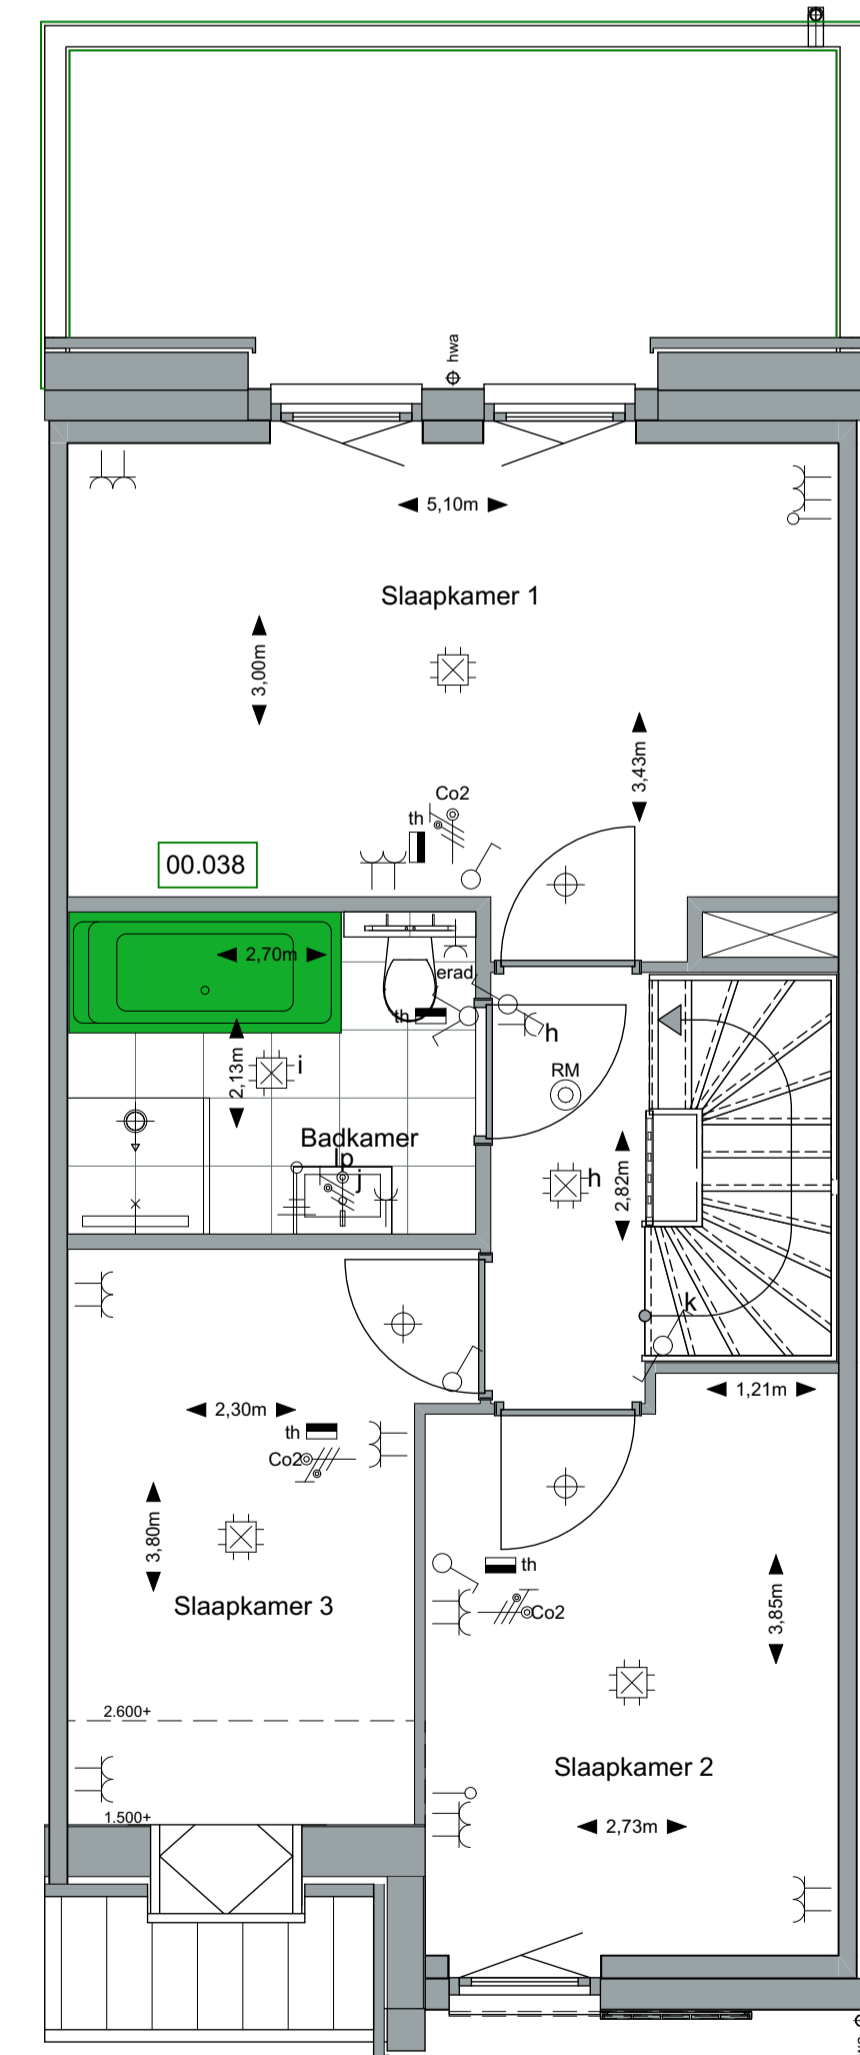

1e verdieping schaal1:50

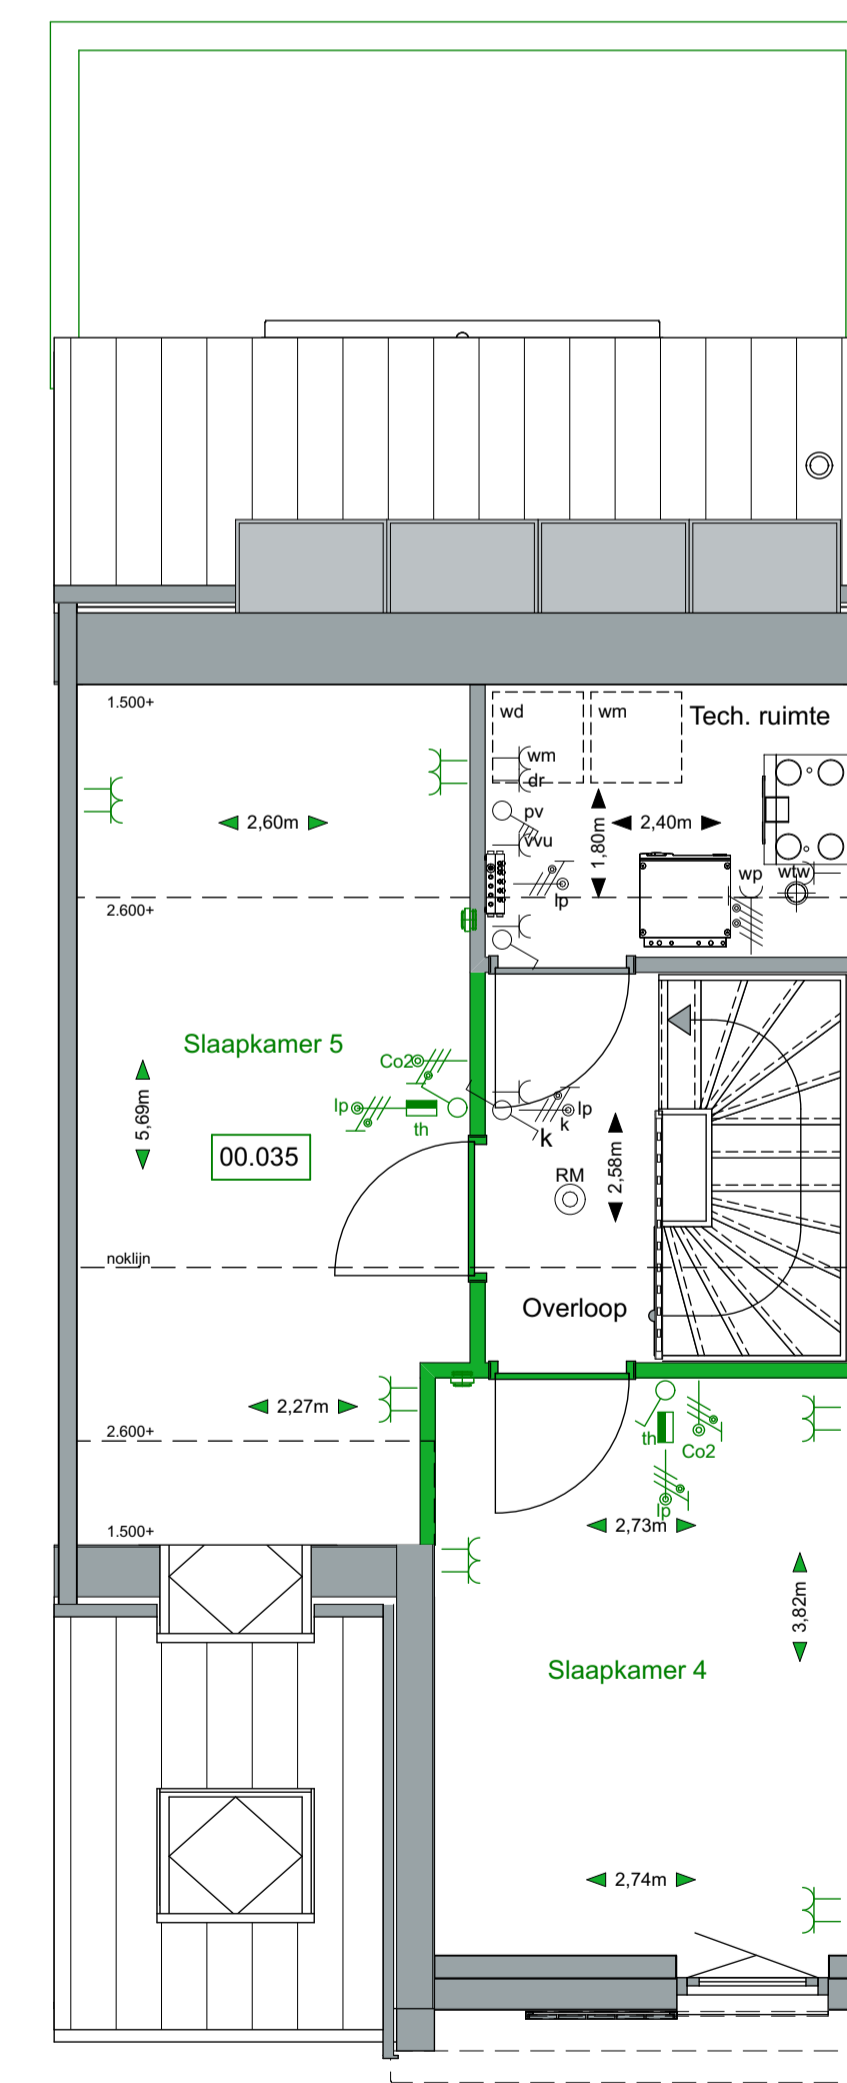

2e verdieping schaal1:50

renvooi bouwkundig

| | |
|--|--|
| | hemelwaterafvoer |
| | noodoverloop |
| | kruipluik |
| | dubbele deur met de loopdeur rechts |
| | dubbele raamkozijn met een kiepraam rechts |
| | draaikiepraam |
| | schuifrichting luik |
| | douche hoek met draingoot en glazen douchescherm |
| | ligbad |
| | dubbele wastafel |
| | enkele wastafel |
| | toilet met inbouwreservoir |
| | fontein |
| | opties |

renvooi elektra

| | |
|--|--------------------------------------|
| | enkele wandcontactdoos |
| | dubbele wandcontactdoos |
| | enkelpolige schakelaar |
| | serieschakelaar |
| | wissel + enkelpolige schakelaar |
| | wisselschakelaar |
| | aansluitpunt data |
| | plafondlichtpunt |
| | loze leiding |
| | bedrade leiding |
| | perilex wandcontactdoos t.b.v. koken |
| | schel |
| | beldrukker |
| | thermostaat |
| | wandlichtpunt |
| | aarding |
| | CO ² melder |
| | wandarmatuur waterdicht |
| | schakelaar omvormer pv-panels |

afkortingen

| | |
|------|-----------------------------|
| vw | vaatwasser |
| kk | koelkast |
| ak | afzuigkap |
| cm | combinagnetron |
| wm | wasmachine |
| dr | wasdroger |
| vvu | vloerverwarmingunit |
| erad | elektrische radiator |
| ca1 | centrale antenne-inrichting |

renvooi installaties

| | |
|--|--|
| | optische rookmelder |
| | toevoer ventiel mechanische ventilatie |
| | wandtoevoer ventiel mechanische ventilatie |
| | afvoer ventiel mechanische ventilatie |
| | verdeler vloerverwarming |
| | warmtepomp |
| | WTW unit |
| | elektrische radiator |

project:

VILLA LOTTA

realisatie:

AALBERTS

onderdeel:

Optietekeningen

type LotTD - rijwoning

bouwnummers: 12 en 14


tekeningnummer: O-06

datum: 01-03-2019

schaal: 1:50, 1:100

www.villalotta.nl

situatie:

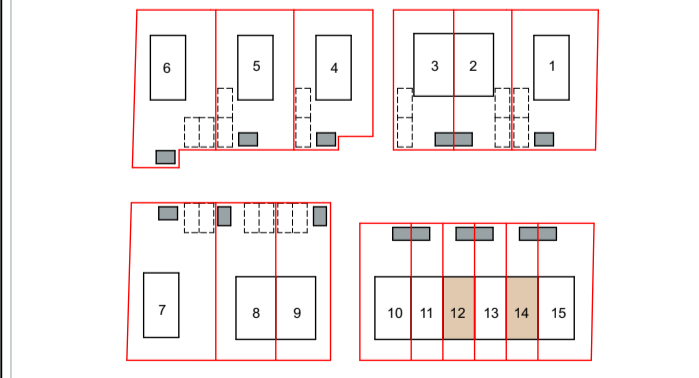

noordpijl:



De op deze tekening aangegeven maten zijn circa maten in millimeters en tussen de wanden/voeren gemeten, waarbij geen rekening is gehouden met enige wanddikte, girten, afmeting, etc. In verband met de nauwkeurige uitwerking van de details, constructies, maatvoering materialen, e.d. kunnen er kleine afwijkingen ontstaan ten opzichte van de nu vermeldde gegevens. Deze geringe afwijkingen geven geen aanleiding tot verrekening. Aan de in deze tekening gemeten maten kunnen geen rechten worden ontleend. De op deze tekening aangegeven maatvoering is niet geschikt voor opdrachten aan derden door kopieën. De op deze tekening gepresenteerde weergegeven elementen en/of aan gegeven alternatieven behoren niet tot de standaardlevering.