


Kopgevel noord schaal1:100




Zijgevel oost schaal1:100




Kopgevel zuid schaal1:100

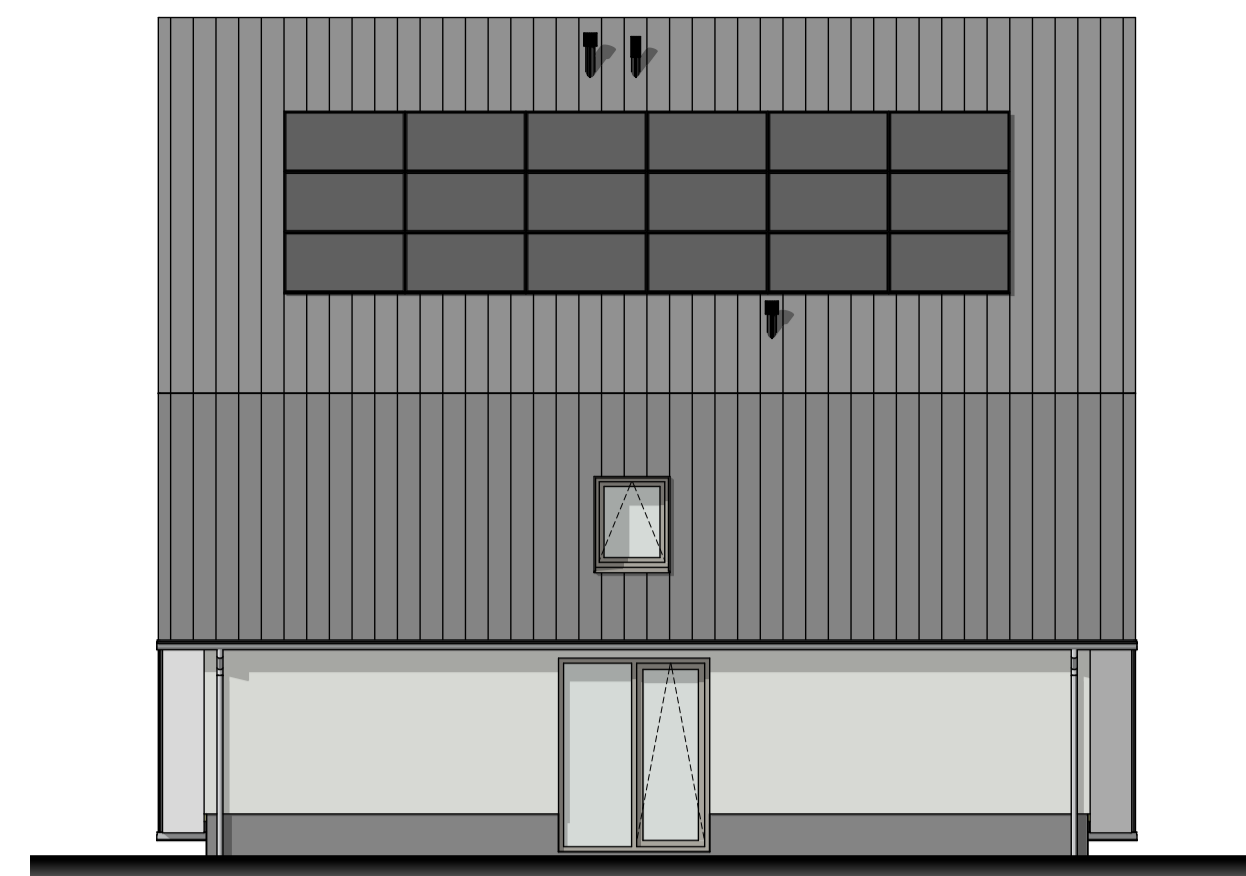

Zijgevel west schaal1:100

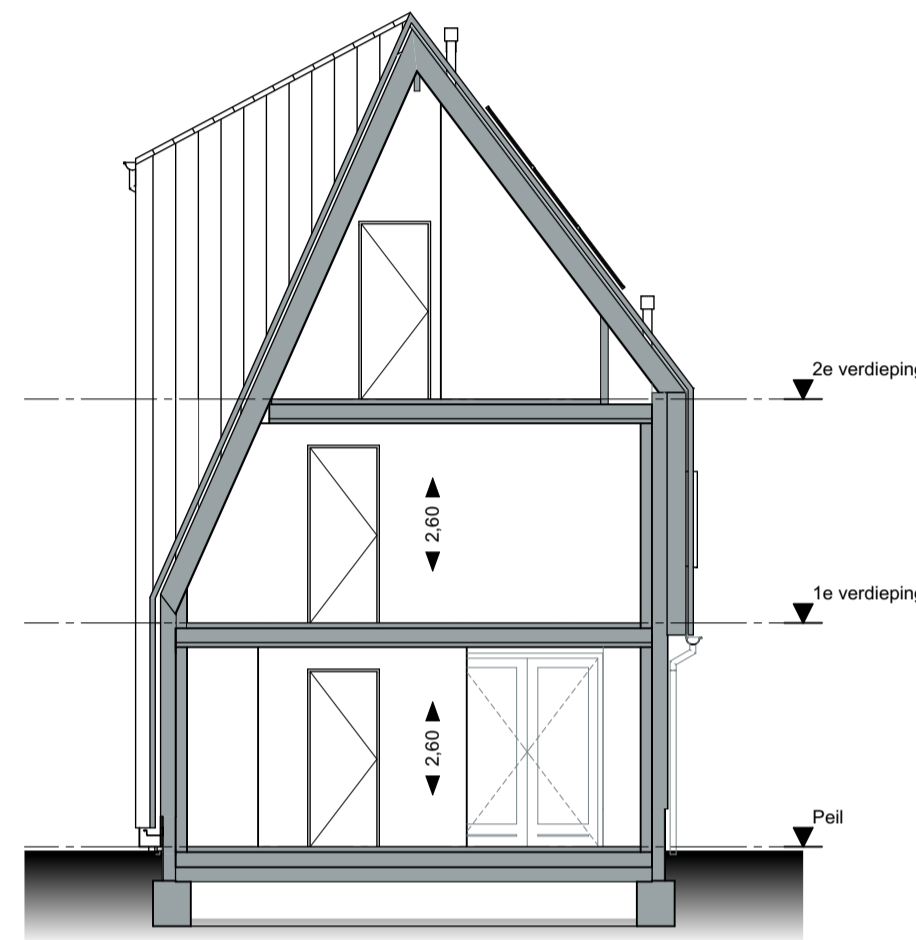

Dwarsdoorsnede schaal1:100

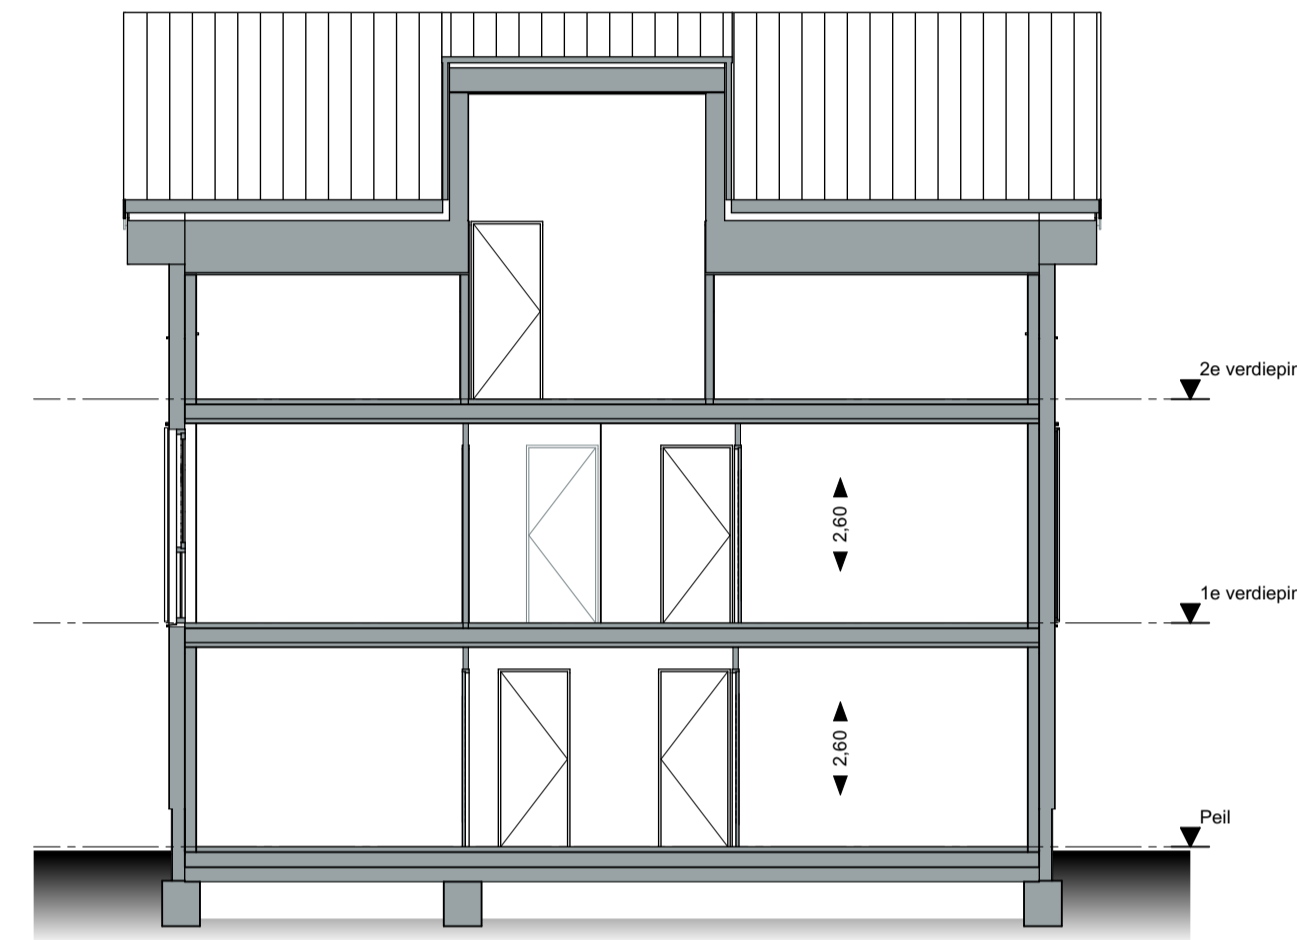

Langsdoorsnede schaal1:100

renvooi bouwkundig

	hemelwaterafvoer
	noodoverloop
	kruipluik
	dubbele deur met de loopdeur rechts
	dubbele raamkozijn met een kiepraam rechts
	draaikiepraam
	schuifrichting luik
	douche hoek met draingoot en glazen douchescherm
	ligbad
	dubbele wastafel
	enkele wastafel
	toilet met inbouwreservoir
	fontein

renvooi elektra

	enkele wandcontactdoos
	dubbele wandcontactdoos
	enkelpolige schakelaar
	serieschakelaar
	wissel + enkelpolige schakelaar
	wisselschakelaar
	aansluitpunt data
	plafondlichtpunt
	loze leiding
	bedrade leiding
	perflex wandcontactdoos t.b.v. koken
	schel
	beldrukker
	thermostaat
	wandlichtpunt
	aarding
	CO ² melder
	wandarmatuur waterdicht
	schakelaar omvormer pv-panels

afkortingen

	vaatwasser
	koelkast
	afzuigkap
	combimagnetron
	wasmachine
	wasdroger
	vloerverwarmingunit
	elektrische radiator
	centrale antenne-inrichting

renvooi installaties

	optische rookmelder
	toevoer ventiel mechanische ventilatie
	wandtoevoer ventiel mechanische ventilatie
	afvoer ventiel mechanische ventilatie
	verdeler vloerverwarming
	warmtepomp + boiler
	WTW unit
	elektrische radiator

project:

VILLA LOTTA

realisatie:

AALBERTS

onderdeel:
Verkooptekeningen

type Lotta - vrijstaande woning

bouwnummers: 1, 4, 5, 6 en 7

tekeningnummer: V-01

datum: 01-03-2019

schaal: 1:50, 1:100

www.villalotta.nl


situatie:

set van Faggeterlaan


Kruisnummers

noordpijl:


De op deze tekening aangegeven maten zijn circa maten in millimeters en tussen de wanden/voeren gemeten, waarbij geen rekening is gehouden met enige wanddikte, girten, afmeting, etc. In verband met de nauwkeurige uitwerking van de details, constructie, maatvoering materialen, e.d. kunnen er kleine afwijkingen ontstaan ten opzichte van de nu vermeldde gegevens. Deze geringe afwijkingen geven geen aanleiding tot verrekening. Aan de in deze tekening gemeten maten kunnen geen rechten worden ontleend. De op deze tekening aangegeven maatvoering is niet geschikt voor opdrachten aan derden door kopieën. De op deze tekening gepresenteerde elementen en/of aan gegeven alternatieven behoren niet tot de standaardlevering.

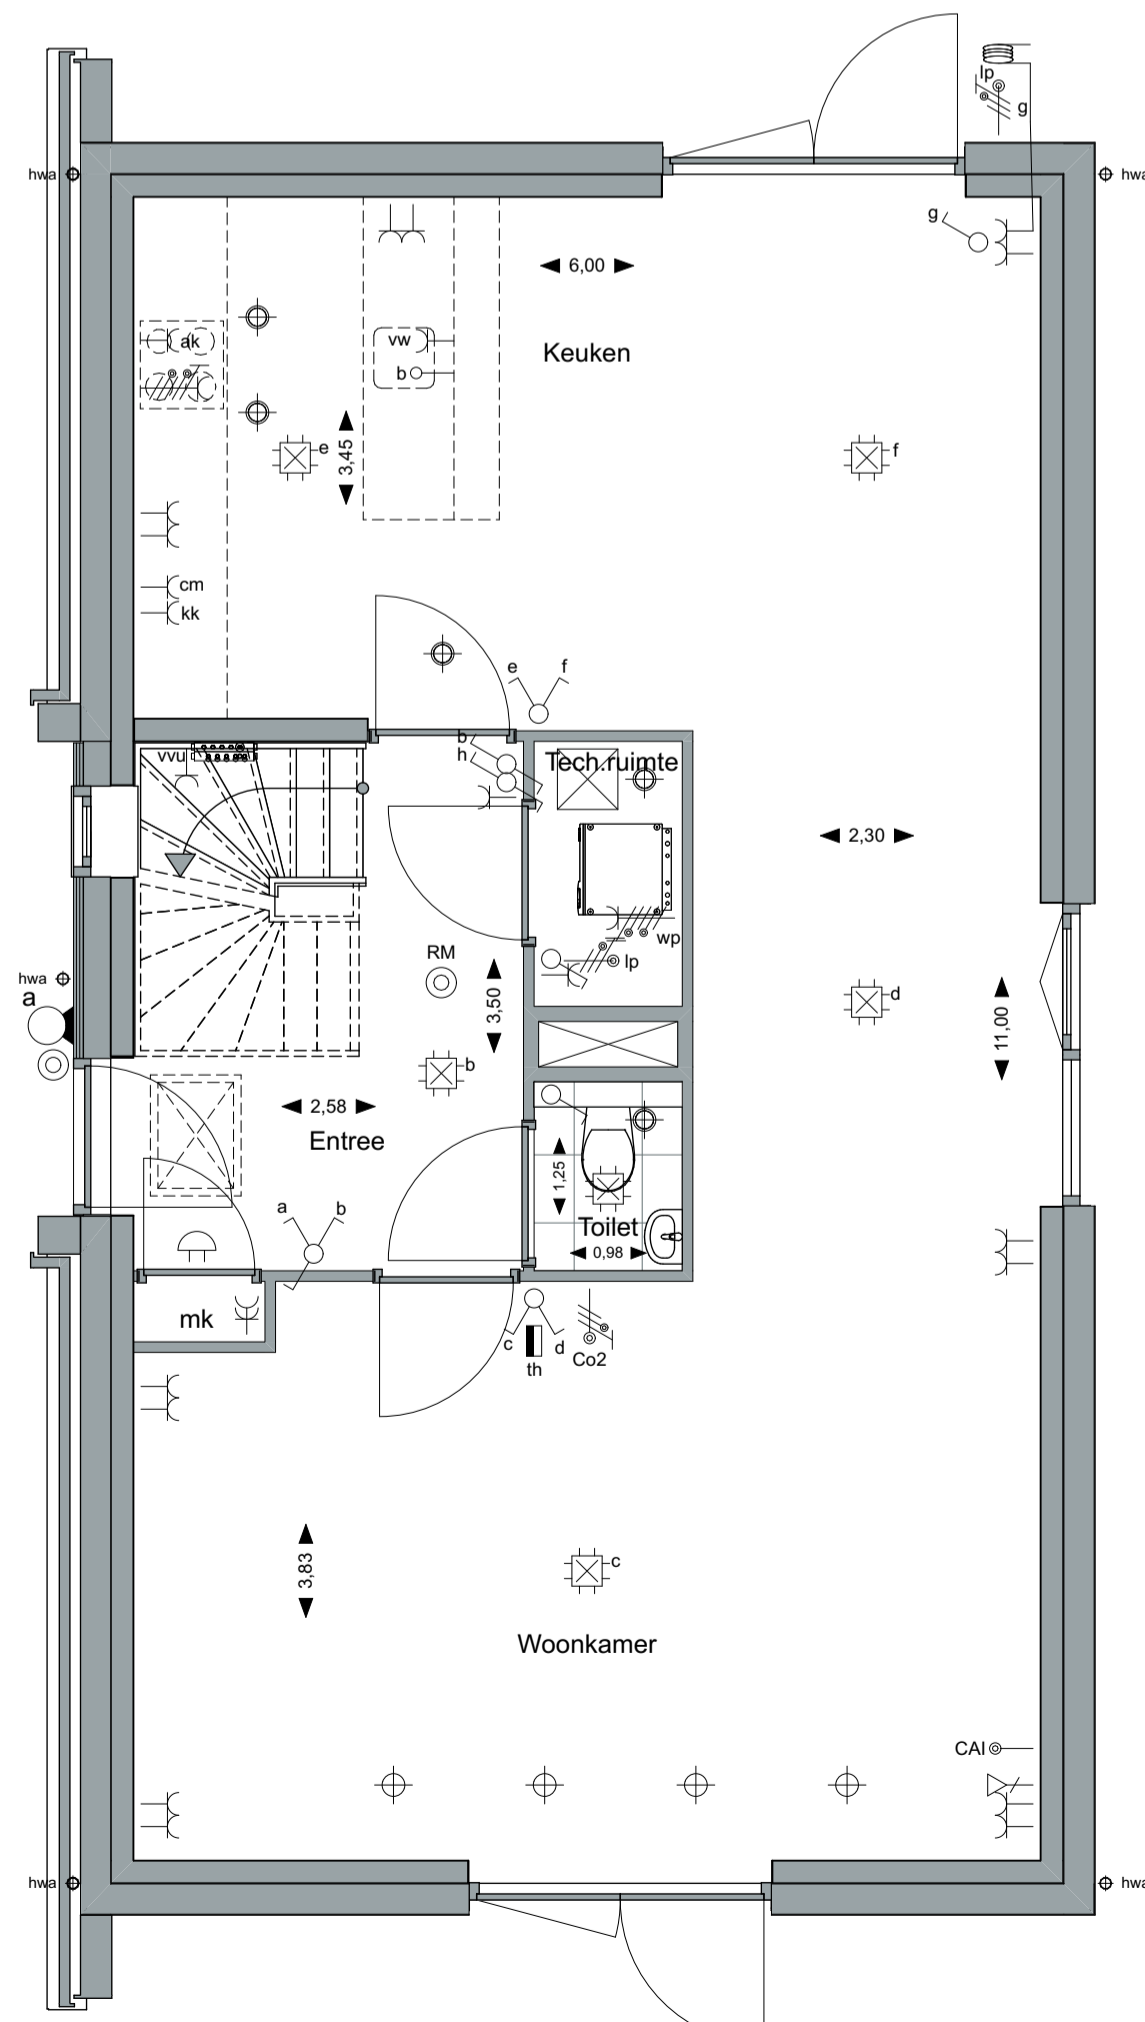

Begane grond schaal1:50

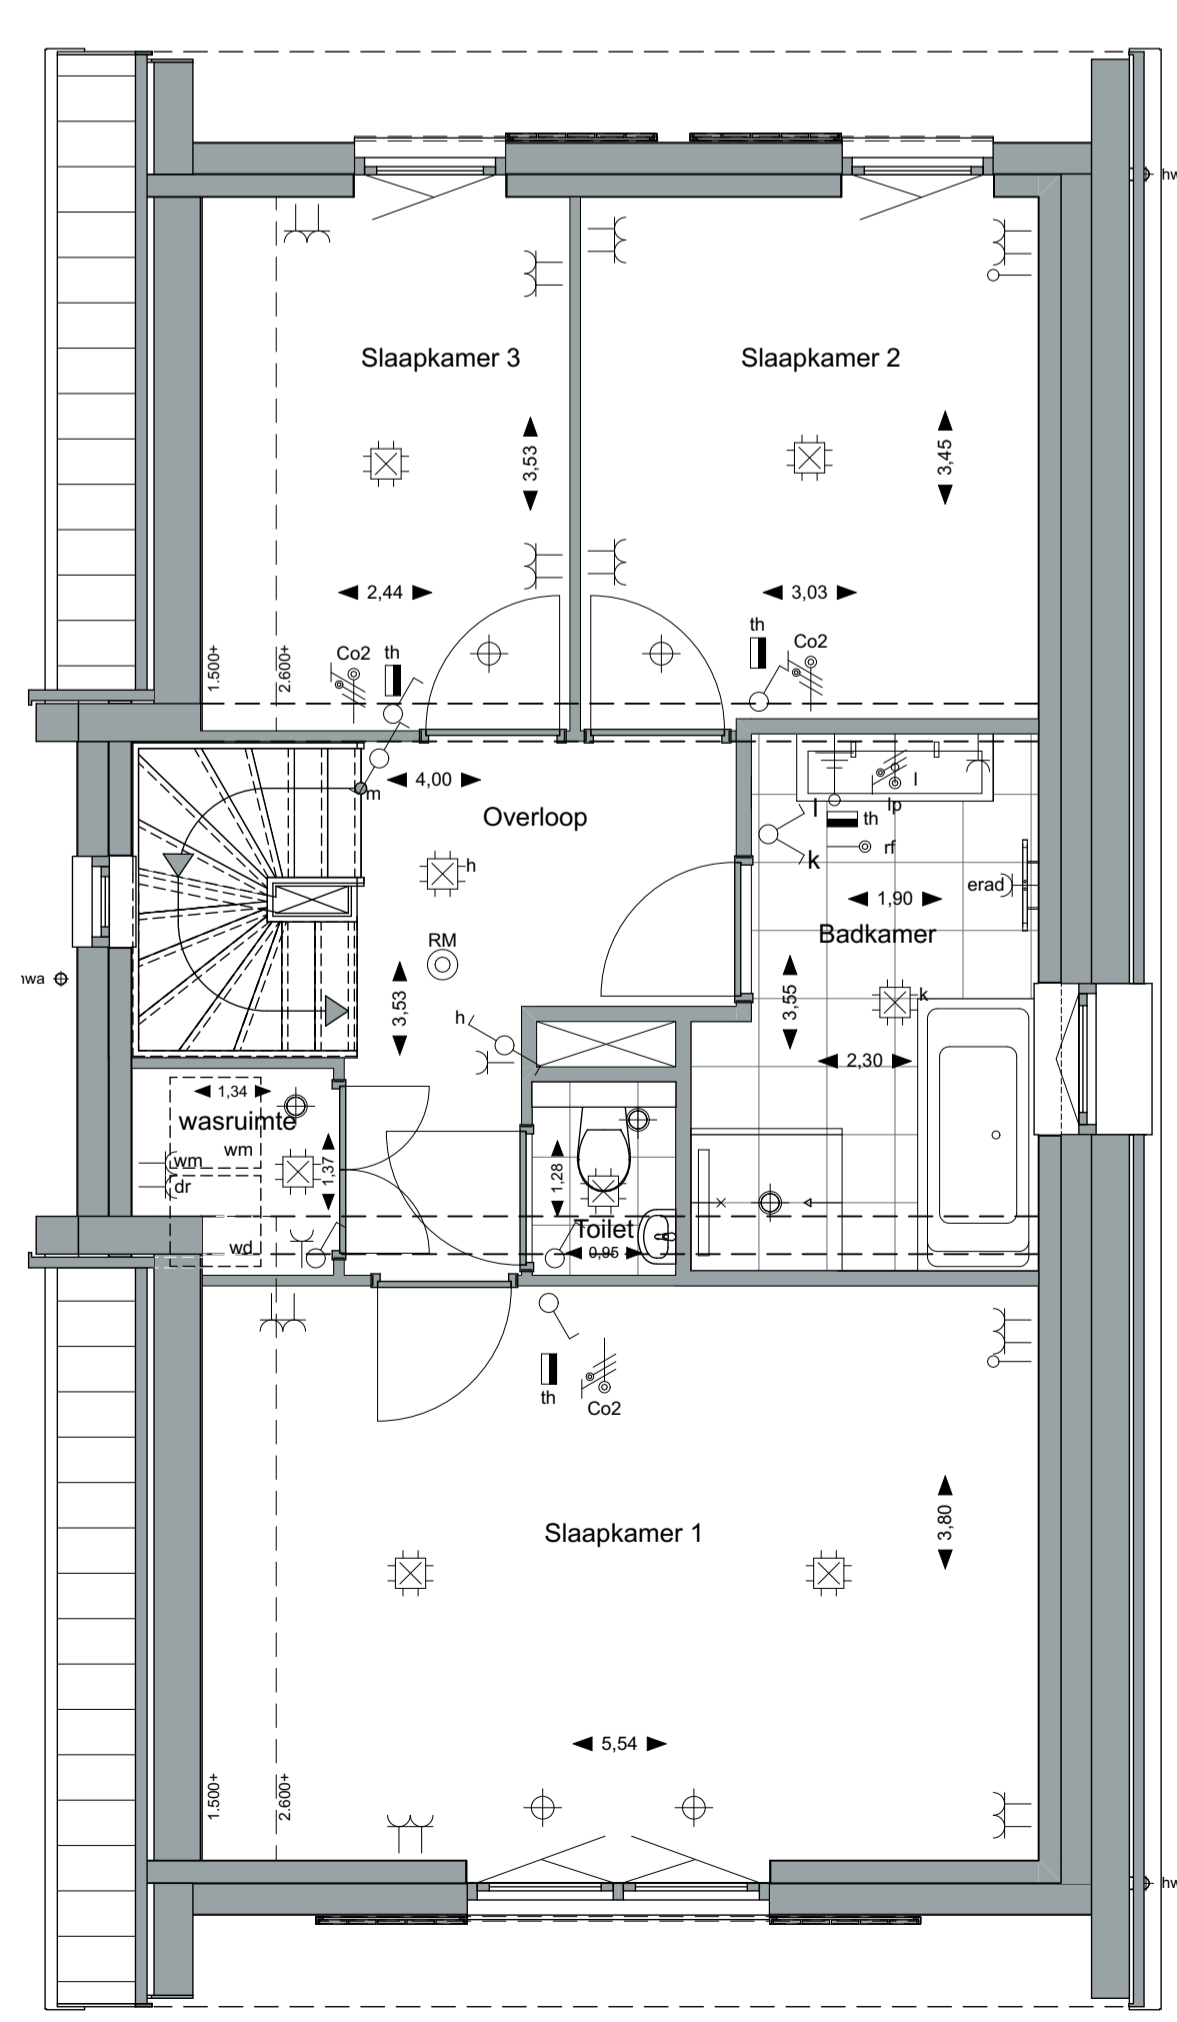

1e verdieping schaal1:50

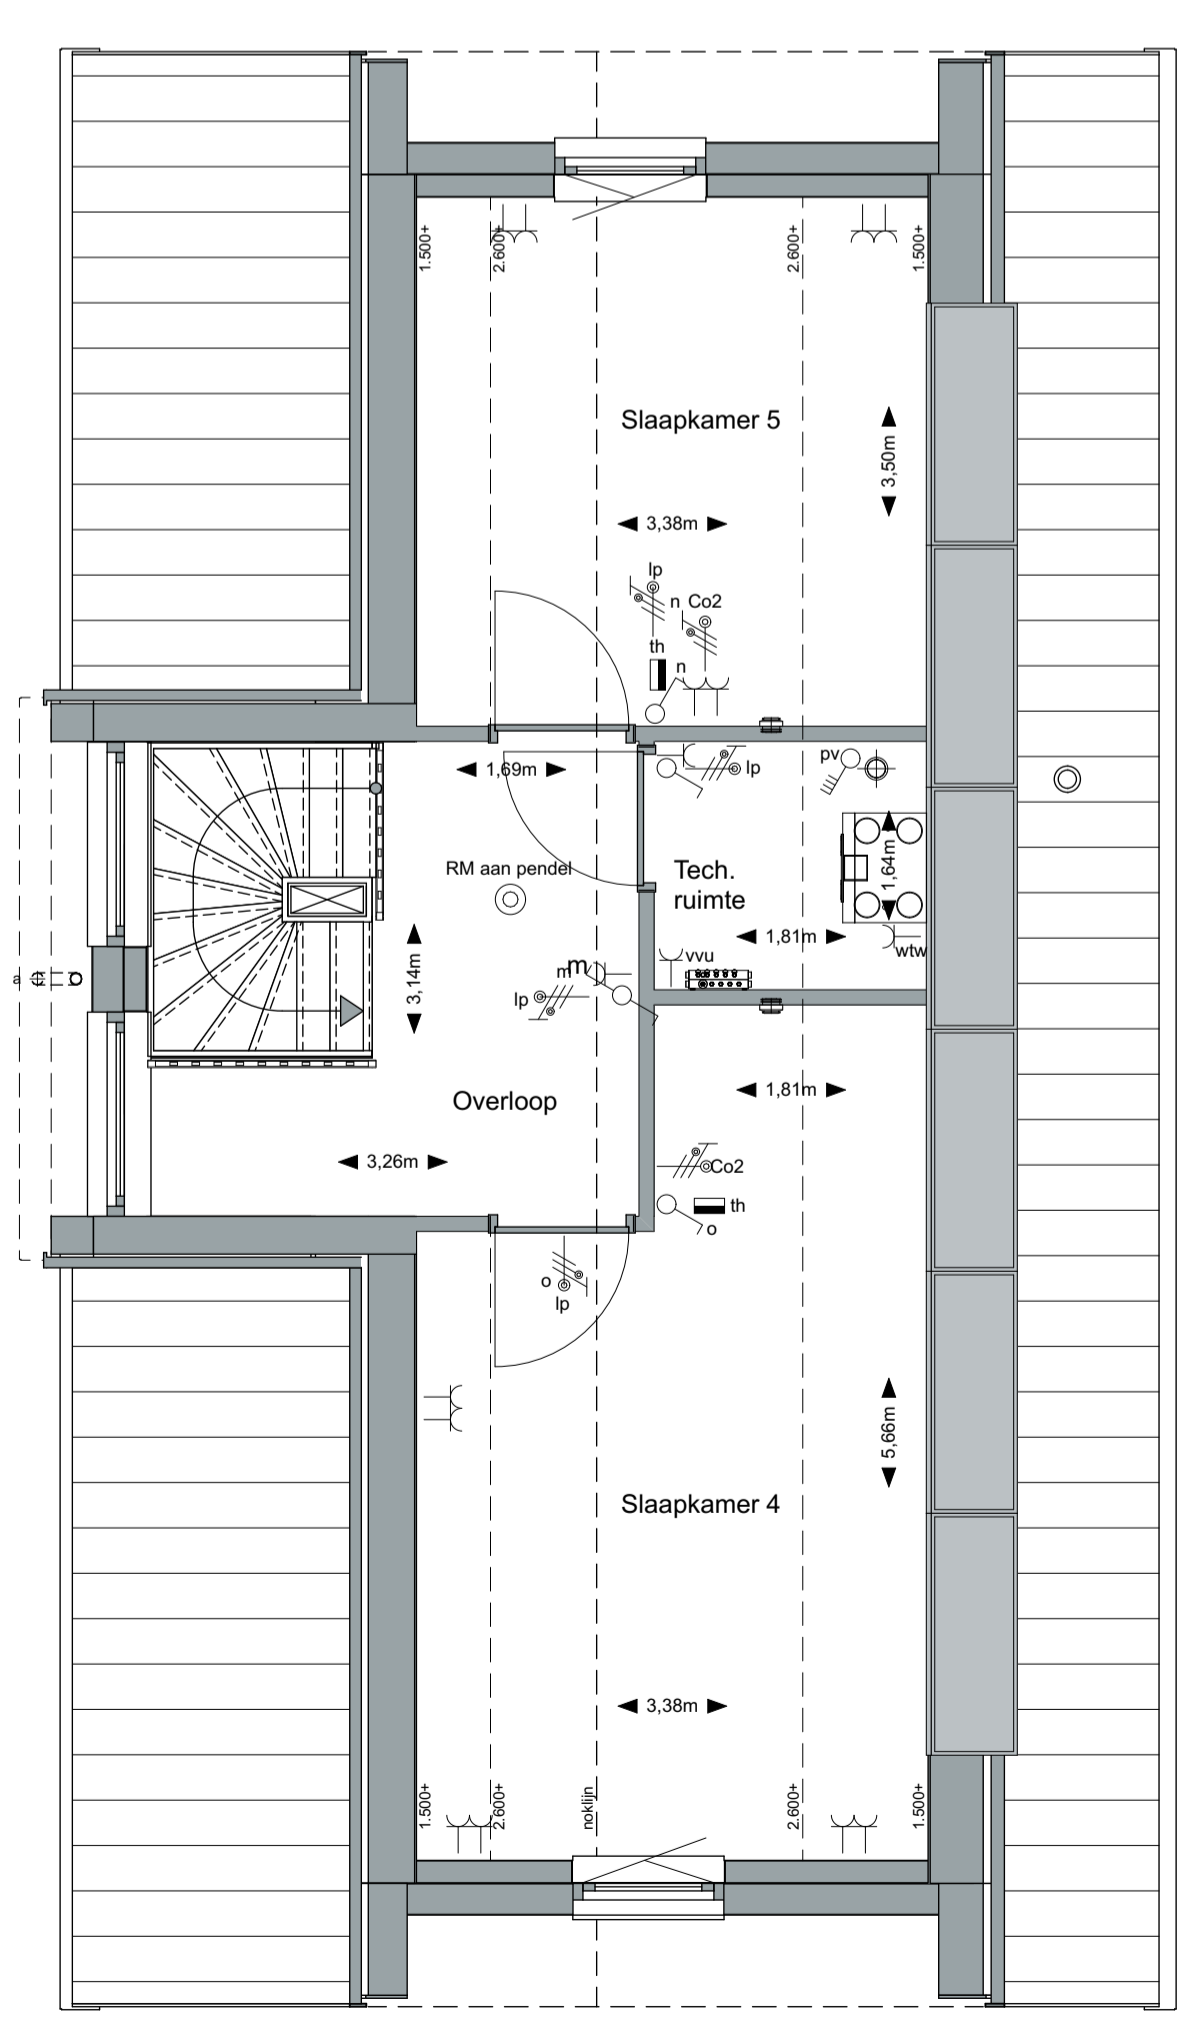

2e verdieping schaal1:50