




Voorgevel schaal 1:100

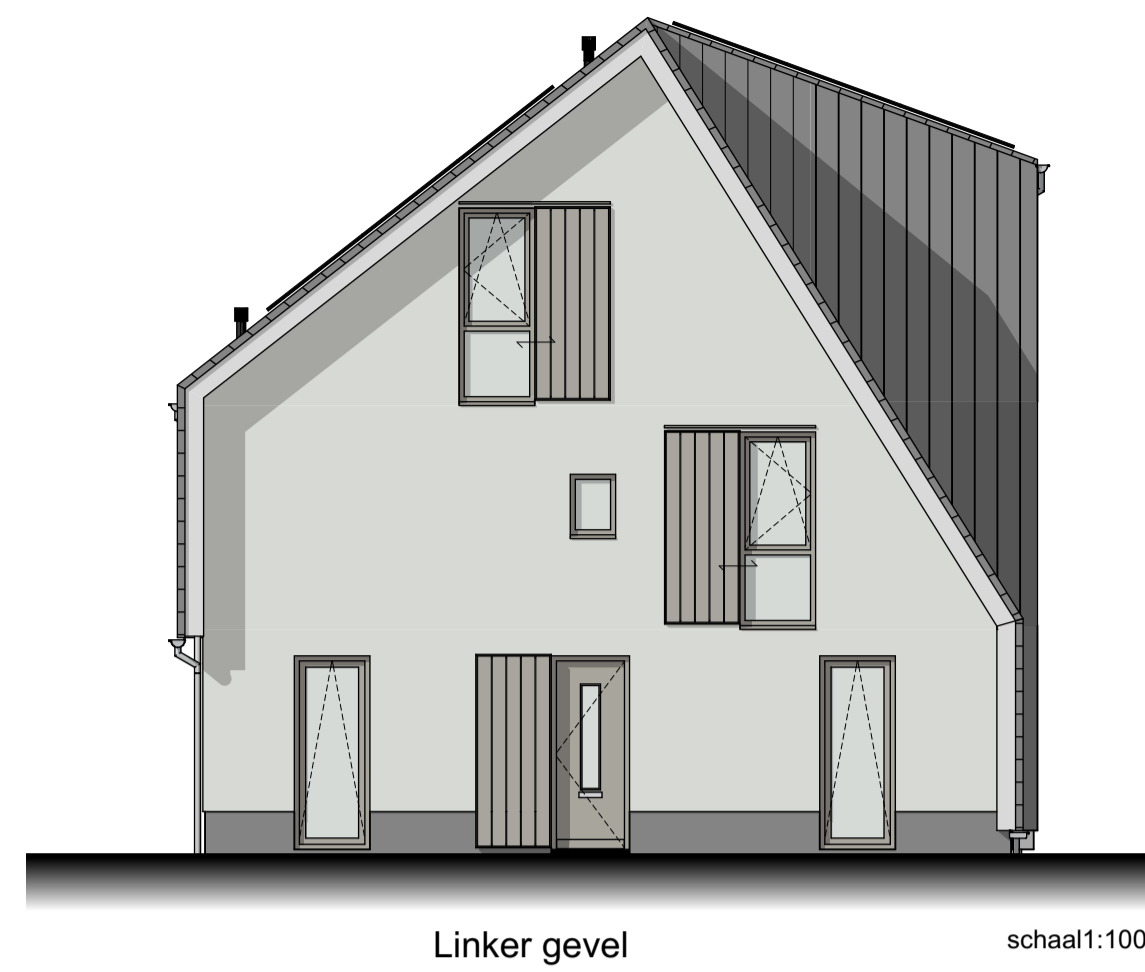


Linker gevel schaal 1:100

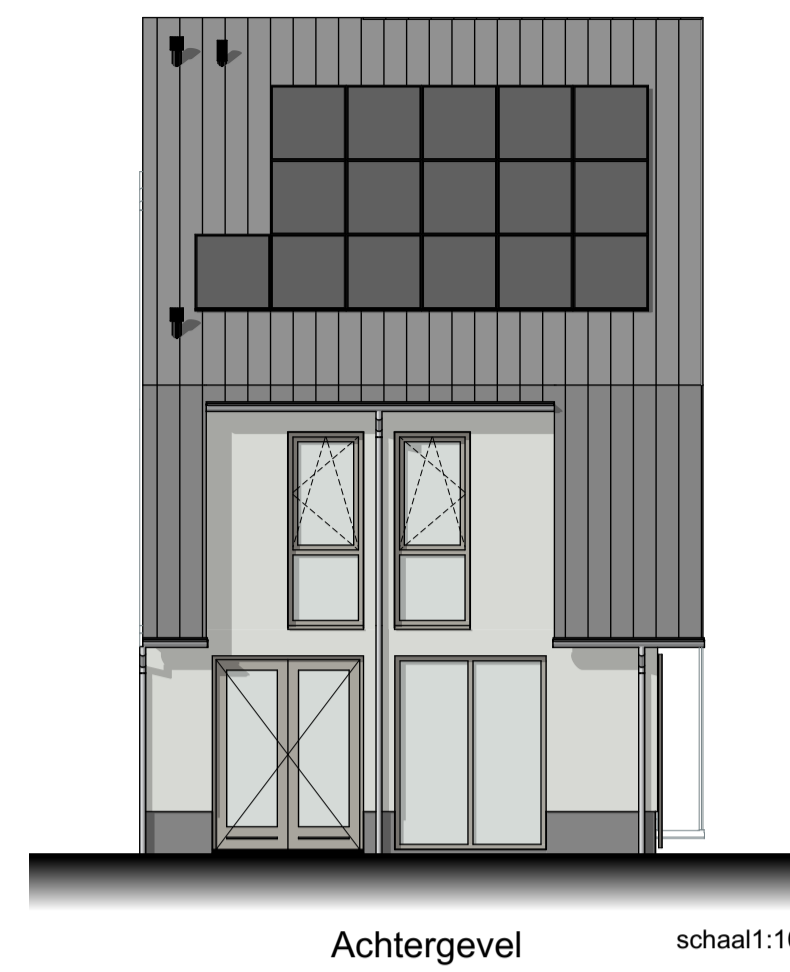


Achtergevel schaal 1:100

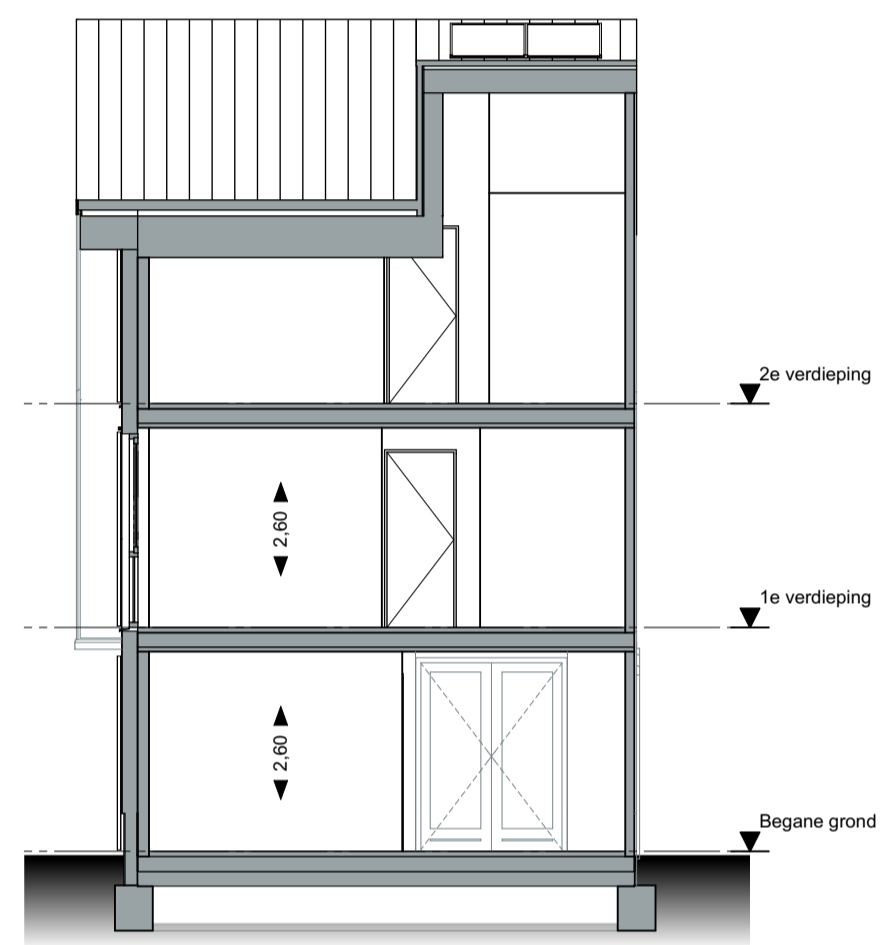


Dwarsdoorsnede schaal 1:100

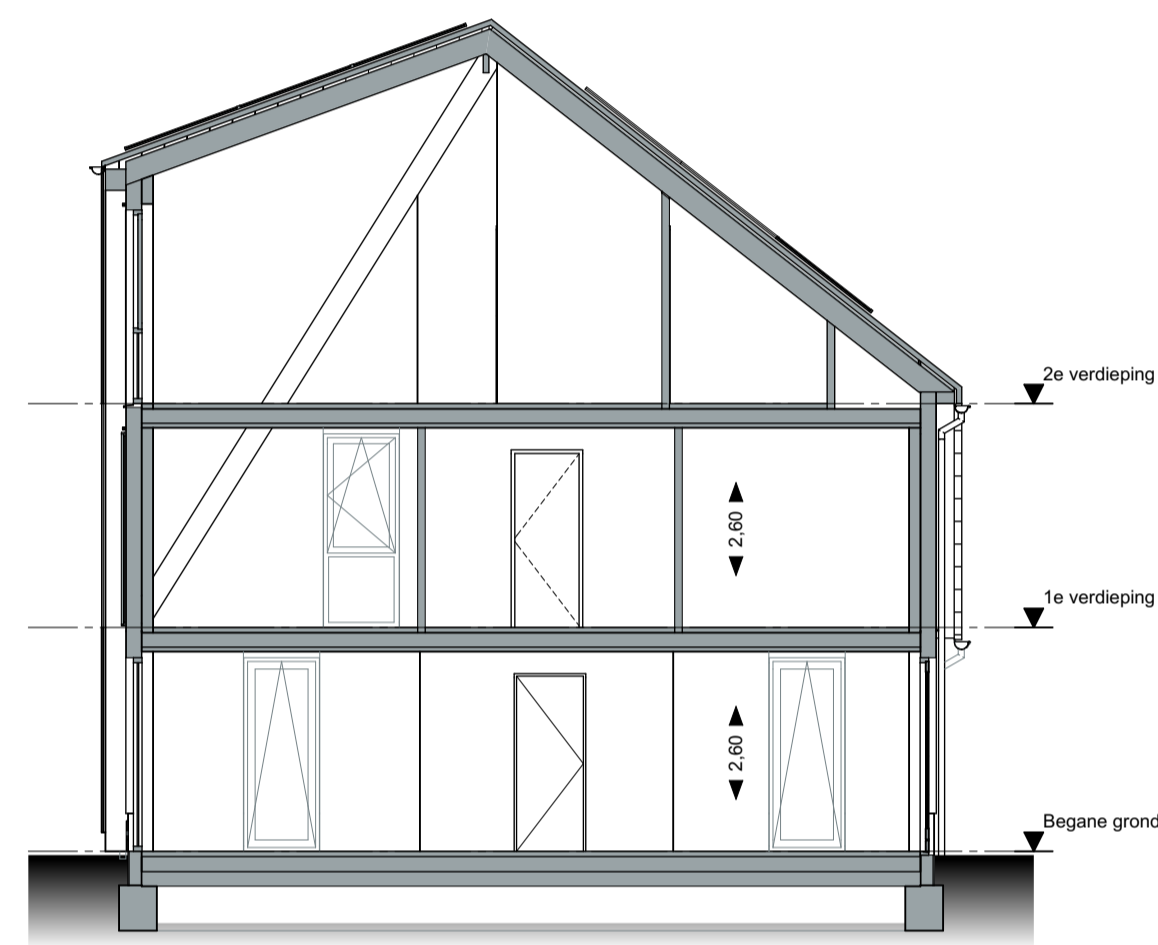


Langsdoorsnede schaal 1:100

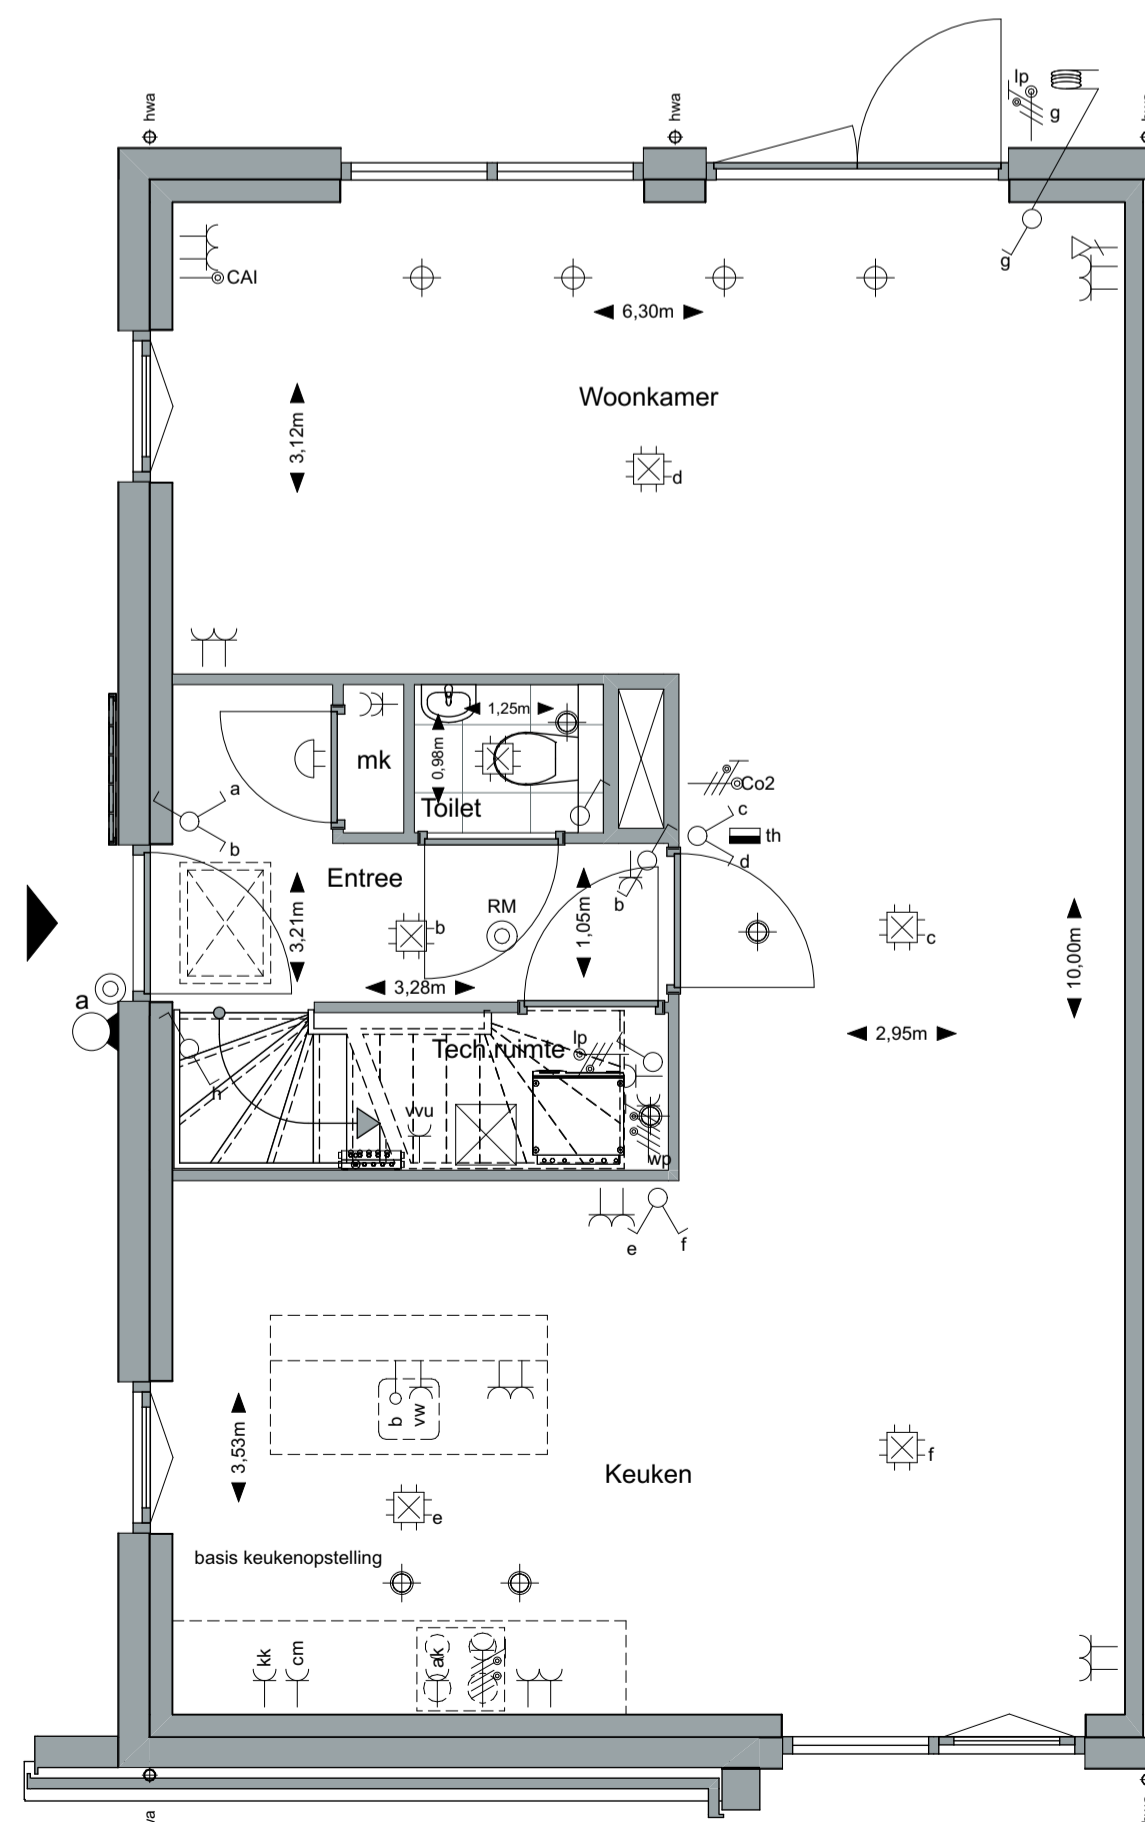

Begane grond schaal 1:50

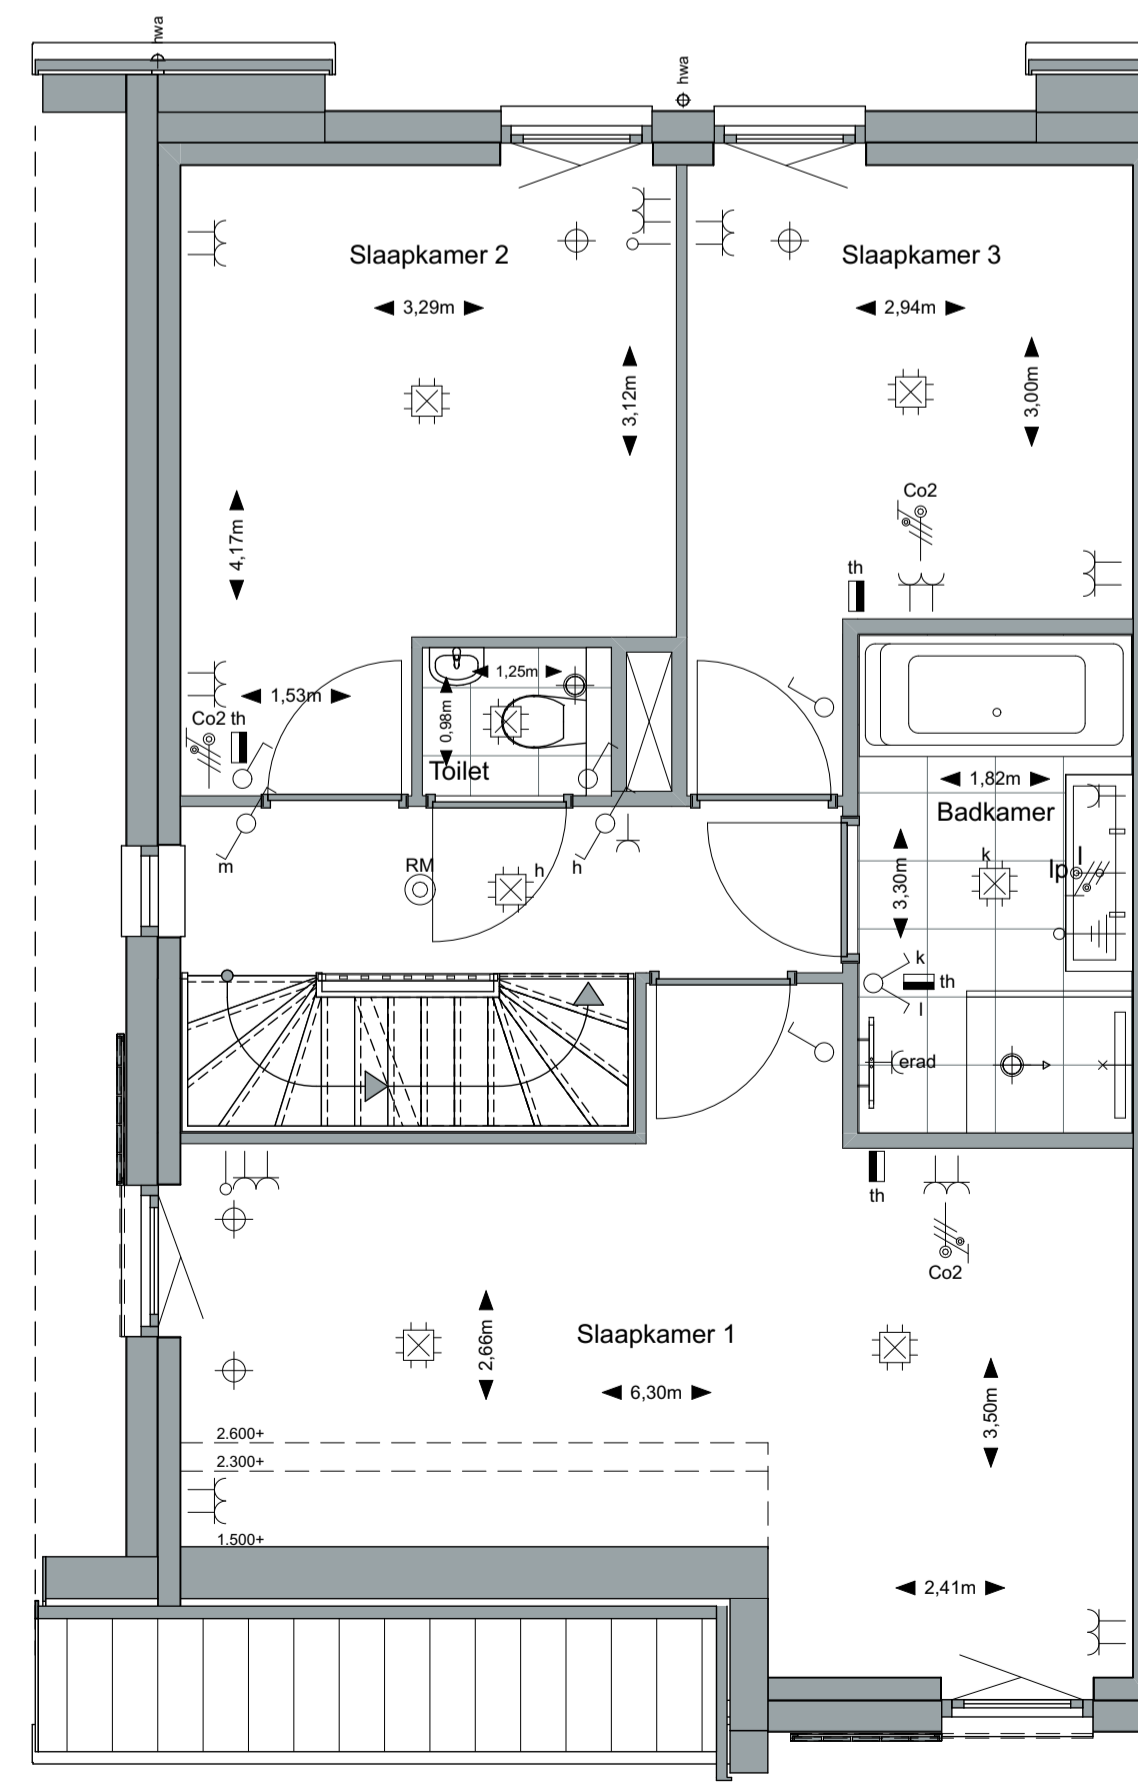

1e verdieping schaal 1:50

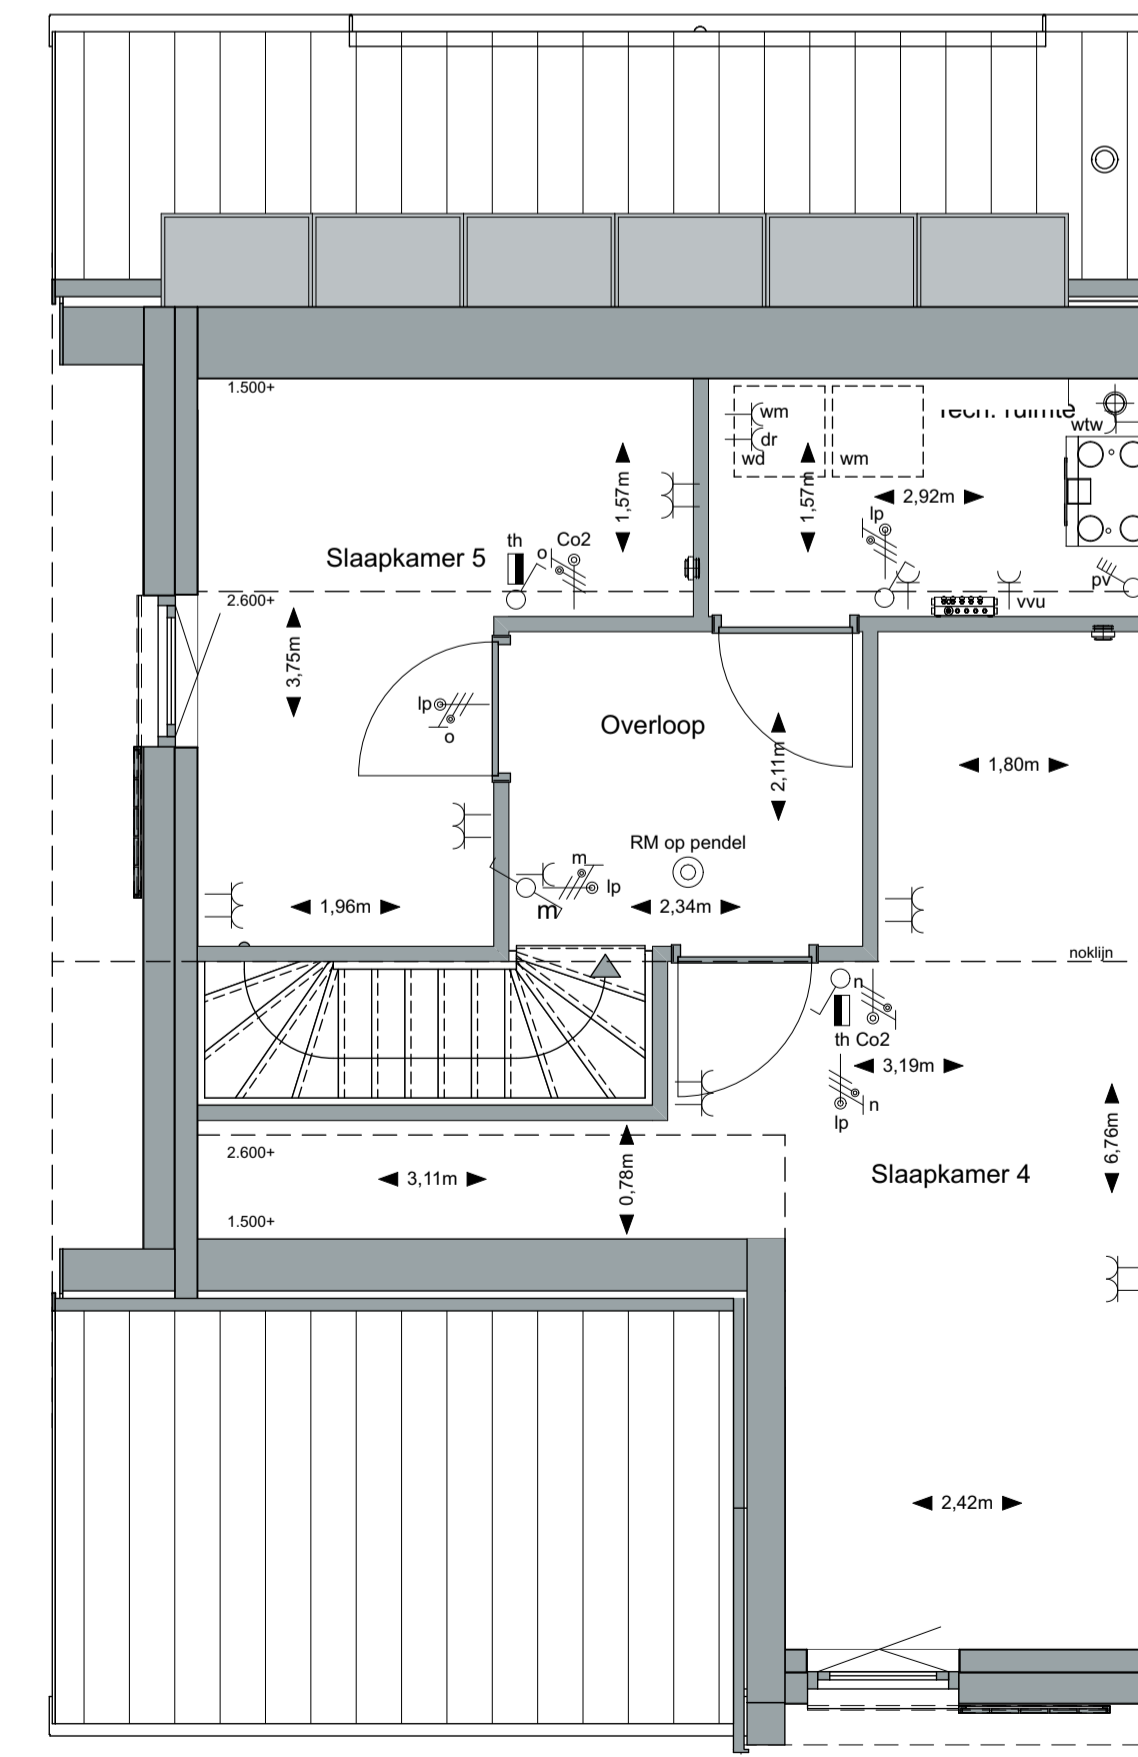

2e verdieping schaal 1:50

renvooi bouwkundig

⊙ hwa	hemelwaterafvoer
□ n.o.	noodoverloop
	kruipruimte
	dubbele deur met de loopdeur rechts
	dubbele raamkozijn met een kiepraam rechts
	draaikiestraam
	schuifrichting luik
	douche hoek met draingoot en glazen douchescherm
	ligbad
	dubbele wastafel
	enkele wastafel
	toilet met inbouwreservoir
	fontein

renvooi elektra

	enkele wandcontactdoos
	dubbele wandcontactdoos
	enkelpolige schakelaar
	serieschakelaar
	wissel + enkelpolige schakelaar
	wisselschakelaar
	aansluitpunt data
	plafondlichtpunt
	loze leiding
	bedrade leiding
	perilex wandcontactdoos t.b.v. koken
	schel
	beldrukker
	thermostaat
	wandlichtpunt
	aarding
	CO ² melder
	wandarmatuur waterdicht
	schakelaar omvormer pv-panels

renvooi installaties

	RM optische rookmelder
	toevoer ventiel mechanische ventilatie
	wandtoevoer ventiel mechanische ventilatie
	afvoer ventiel mechanische ventilatie
	verdelers vloerverwarming
	warmtepomp + boilervat
	WTU unit
	elektrische radiator

project:

**VILLA
LOTTA**

realisatie:

AALBERTS

onderdeel:

Verkooptekeningen

type LottB - twee onder een kap woning

bouwnummers: 2 en 8


tekeningnummer: V-02

datum: 01-03-2019


schaal: 1:50, 1:100

www.villalotta.nl

situatie:

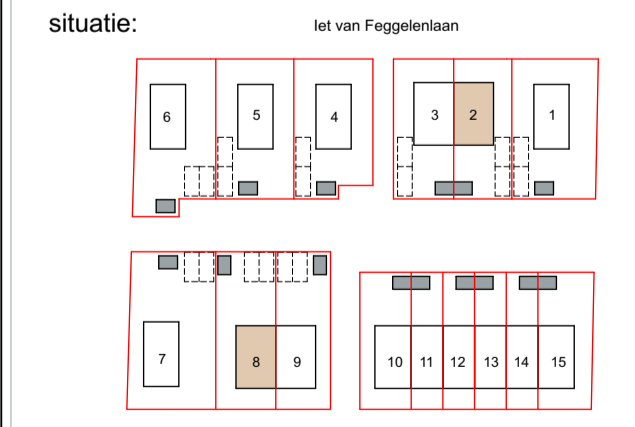

noordpijl:

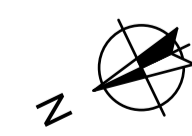

De op deze tekening aangegeven maten zijn circa maten in millimeters en tussen de wanden/voeren gemeten, waarbij geen rekening is gehouden met enige wanddikte, girten, afmeting, etc. In verband met de nauwkeurige uitwerking van de details, constructies, maatvoering materialen, e.d. kunnen er kleine afwijkingen ontstaan ten opzichte van de nu vermeldde gegevens. Deze geringe afwijkingen geven geen aanleiding tot verkeering. Aan de in deze tekening gemeten maten kunnen geen rechten worden ontleend. De op deze tekening aangegeven maatvoering is niet geschikt voor opdrachten aan derden door kopieën. De op deze tekening gepresenteerde afgeleverde elementen en/of aan gegeven alternatieven behoren niet tot de standaardlevering.

6 zonnepanelen
alleen bij bouwnummer 3




Voorgevel schaal 1:100




rechter gevel schaal 1:100




Achtergevel schaal 1:100

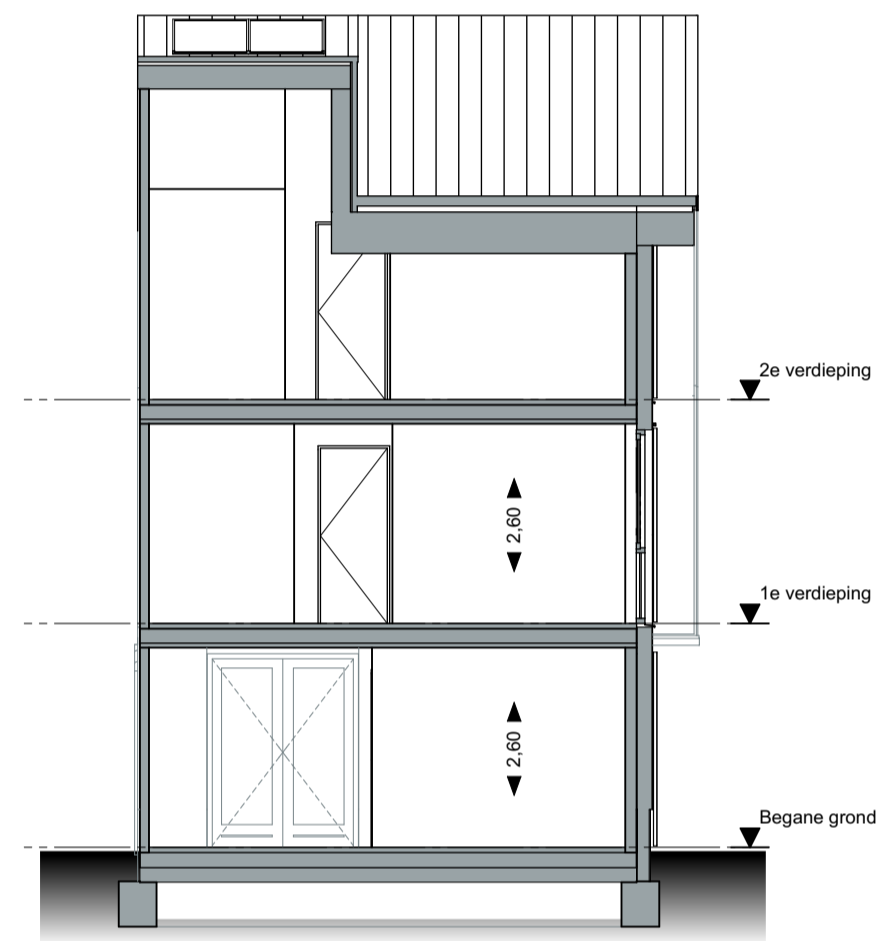


Dwarsdoorsnede schaal 1:100

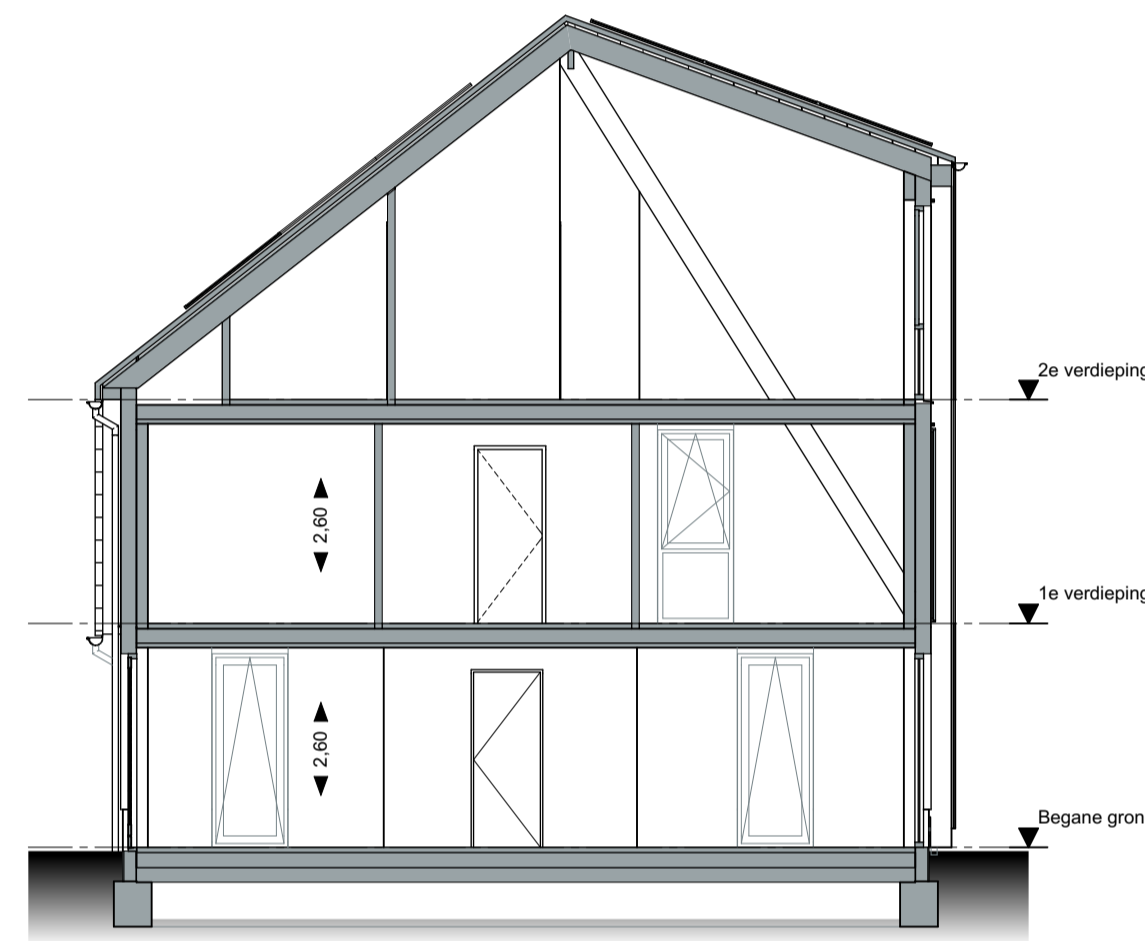


Langsdoorsnede schaal 1:100

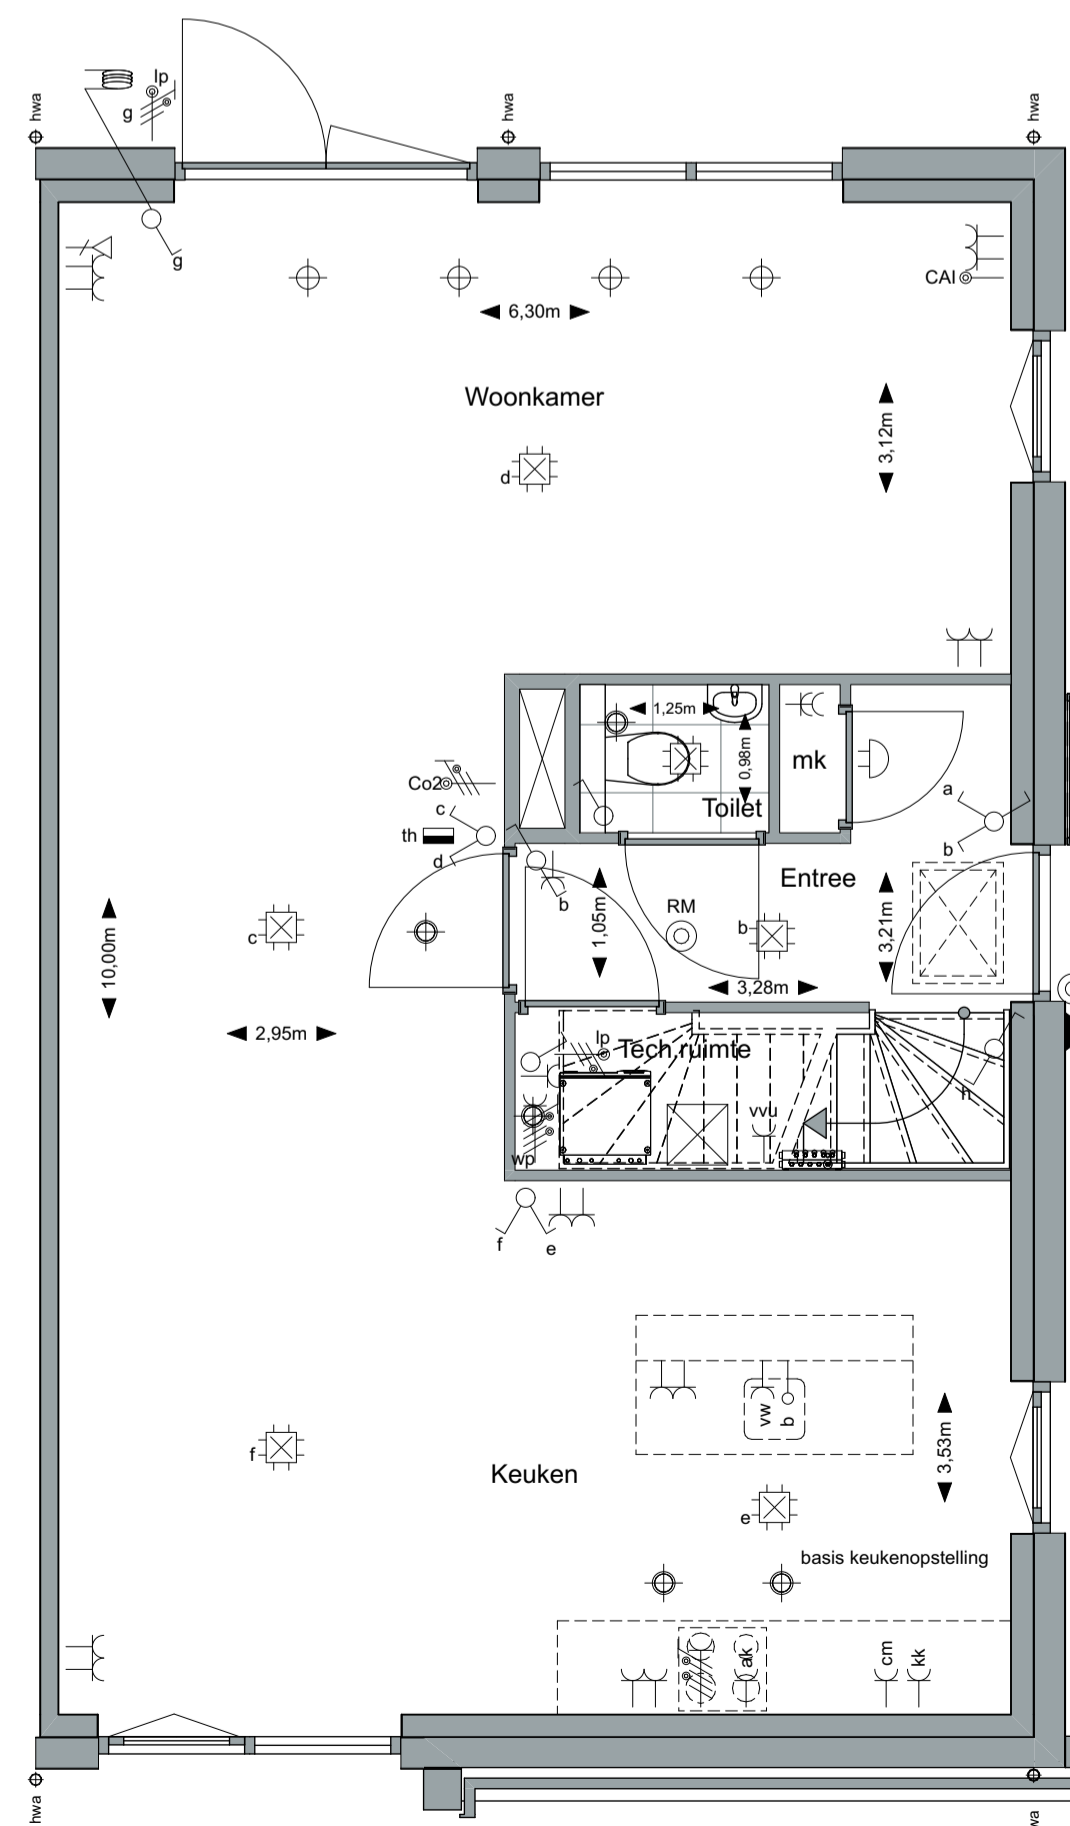

Begane grond schaal 1:50

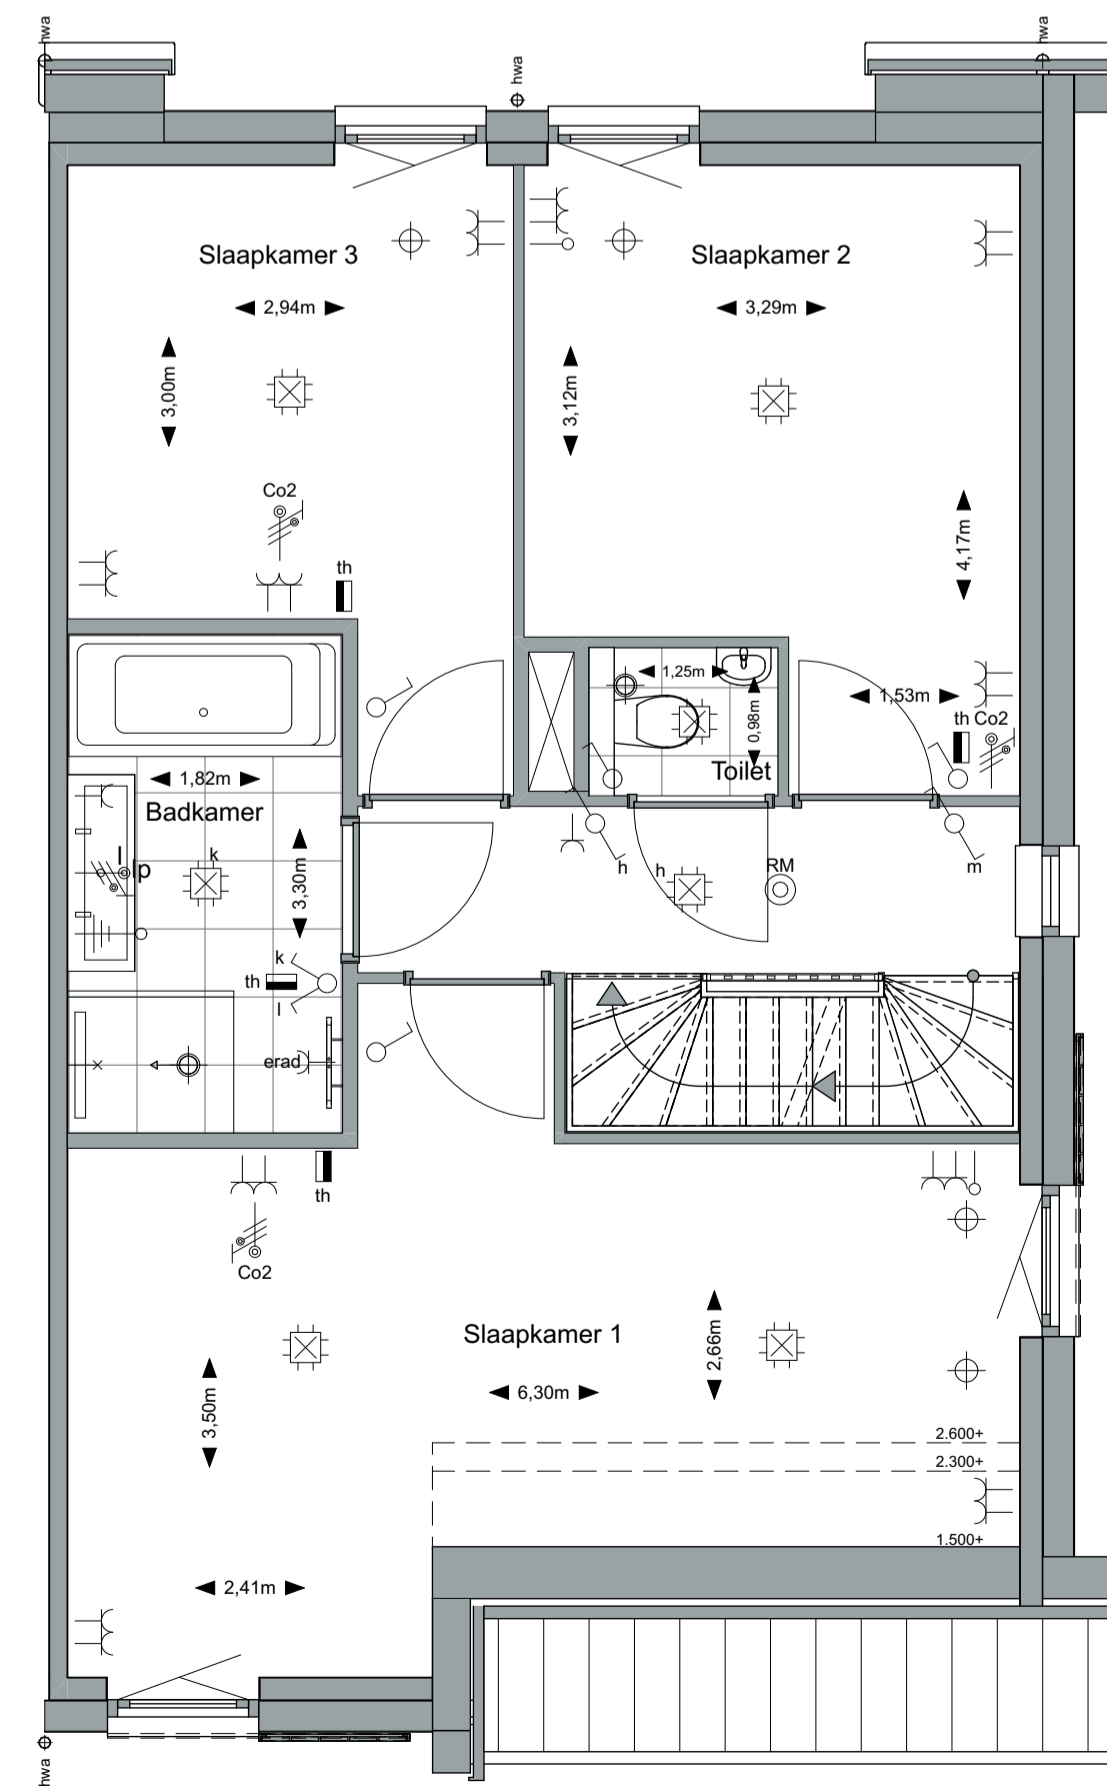

1e verdieping schaal 1:50

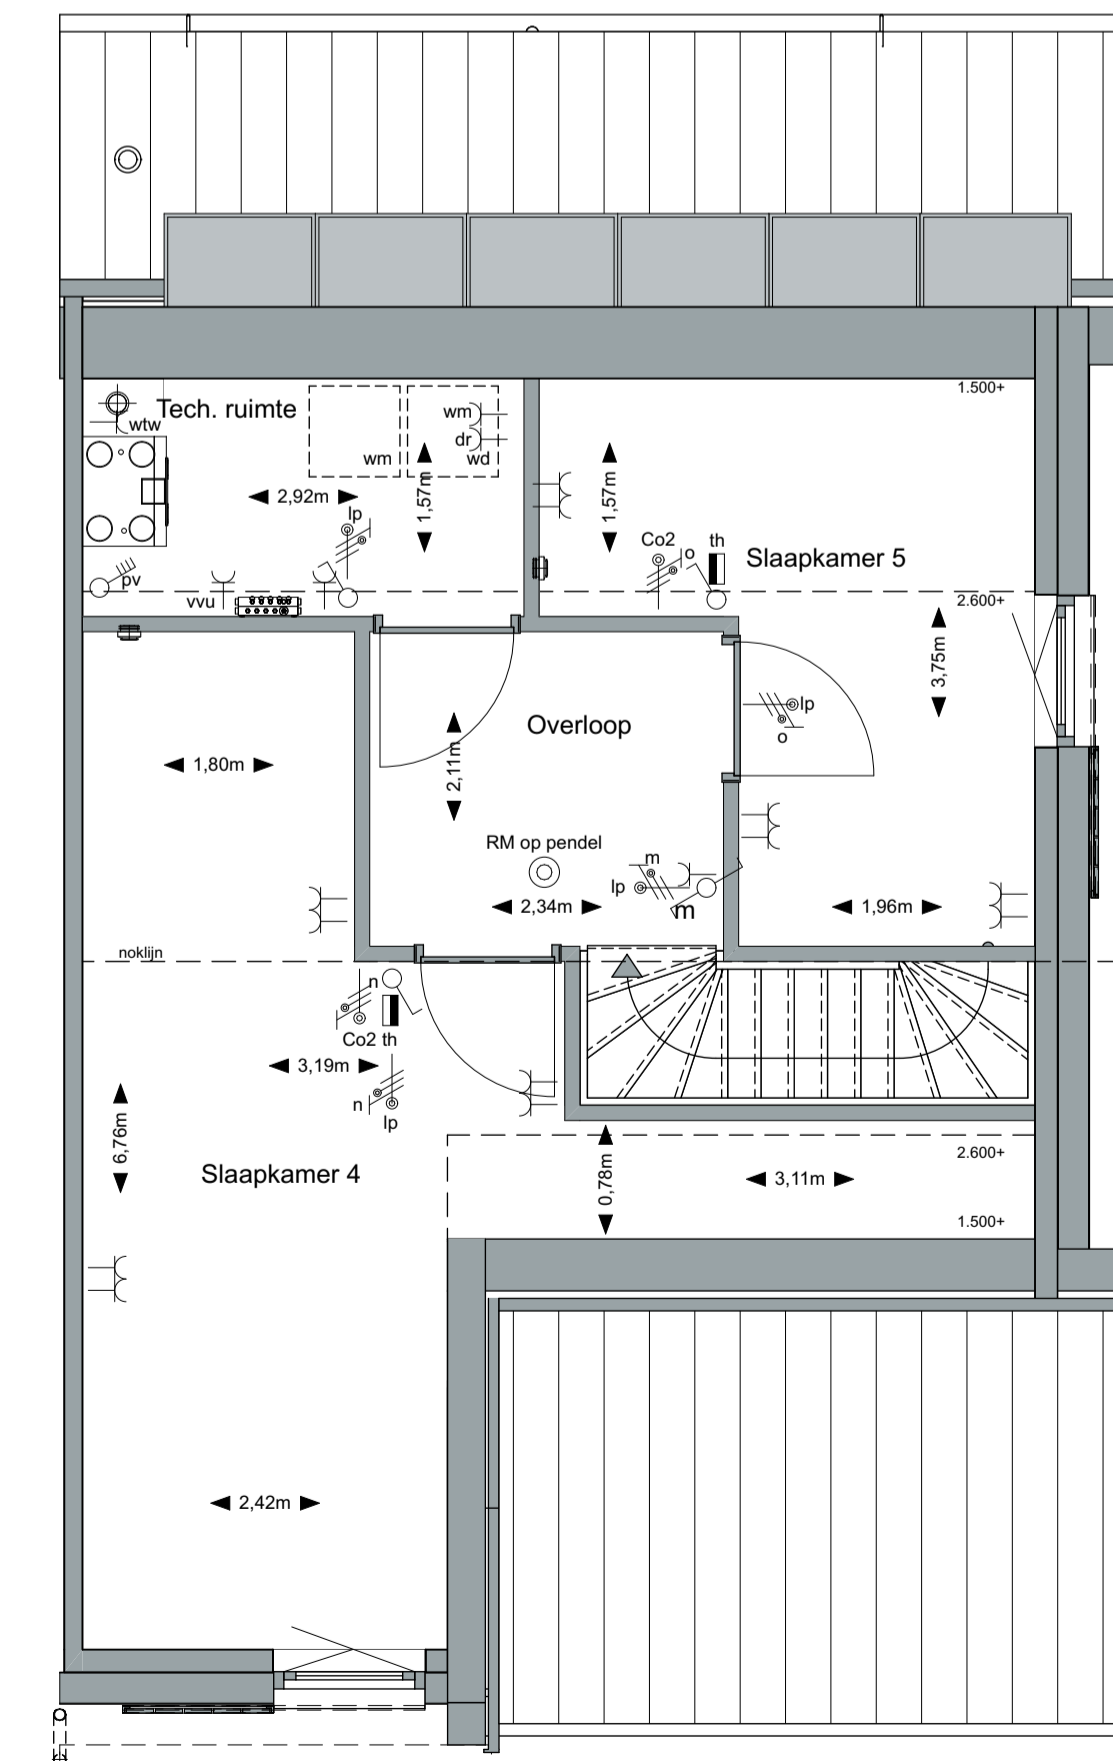

2e verdieping schaal 1:50

renvooi bouwkundig

	hemelwaterafvoer
	noodoverloop
	kruipluik
	dubbele deur met de loopdeur rechts
	dubbele raamkozijn met een kiepraam rechts
	draaikiepraam
	schuifrichting luik
	douche hoek met draingoot en glazen douchescherm
	ligbad
	dubbele wastafel
	enkele wastafel
	toilet met inbouwreservoir
	fontein

renvooi elektra

	enkele wandcontactdoos
	dubbele wandcontactdoos
	enkelpolige schakelaar
	serieschakelaar
	wissel + enkelpolige schakelaar
	wisselschakelaar
	aansluitpunt data
	plafondlichtpunt
	loze leiding
	bedrade leiding
	perilex wandcontactdoos t.b.v. koken
	schel
	beldrukker
	thermostaat
	wandlichtpunt
	aarding
	CO ² melder
	wandarmatuur waterdicht
	schakelaar omvormer pv-panelen

renvooi installaties

	RM optische rookmelder
	toevoer ventiel mechanische ventilatie
	wandtoevoer ventiel mechanische ventilatie
	afvoer ventiel mechanische ventilatie
	verdeler vloerverwarming
	warmtepomp + boilervat
	WTW unit
	elektrische radiator

project:

**VILLA
LOTTA**

realisatie:

AALBERTS

onderdeel:

Verkooptekeningen

type LotB - twee onder een kap woning

bouwnummers: 3 en 9


tekeningnummer: V-03

datum: 01-03-2019

schaal: 1:50, 1:100

www.villalotta.nl

situatie:

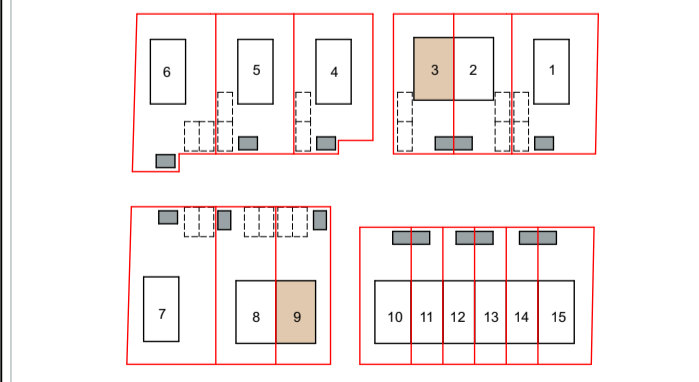

noordpijl:



De op deze tekening aangegeven maten zijn circa maten in millimeters en tussen de wanden/voeren gemeten, waarbij geen rekening is gehouden met enige wanddikte, girten, afmeting, etc. In verband met de nauwkeurige uitwerking van de details, constructies, maatvoering materialen, e.d. kunnen er kleine afwijkingen ontstaan ten opzichte van de nu vermeldde gegevens. Deze geringe afwijkingen geven geen aanleiding tot verrekening. Aan de in deze tekening gemeten maten kunnen geen rechten worden ontleend. De op deze tekening aangegeven maatvoering is niet geschikt voor opdrachten aan derden door kopieën. De op deze tekening gepresenteerde weergegeven elementen en/of aan gegeven alternatieven behoren niet tot de standaardlevering.