






Voorgevel schaal1:100

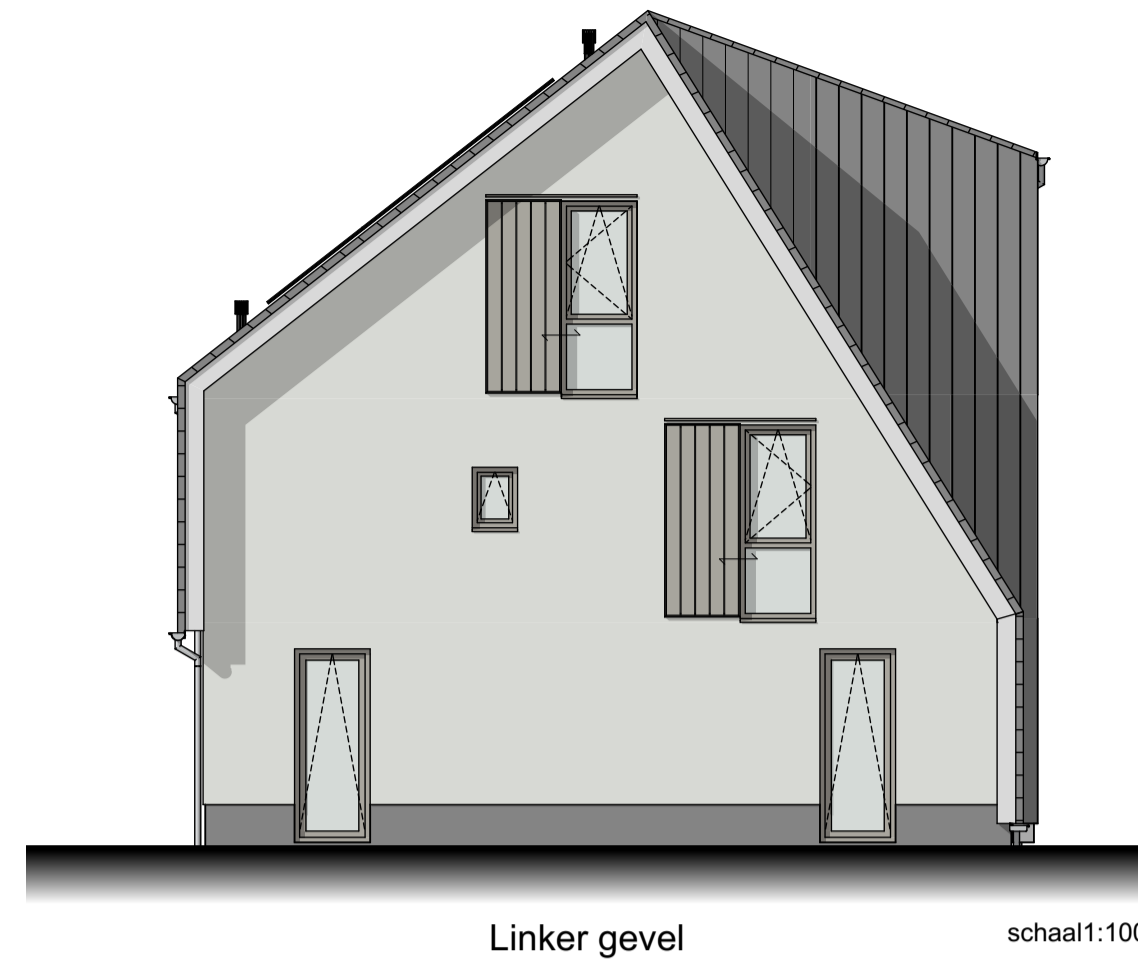


Linker gevel schaal1:100

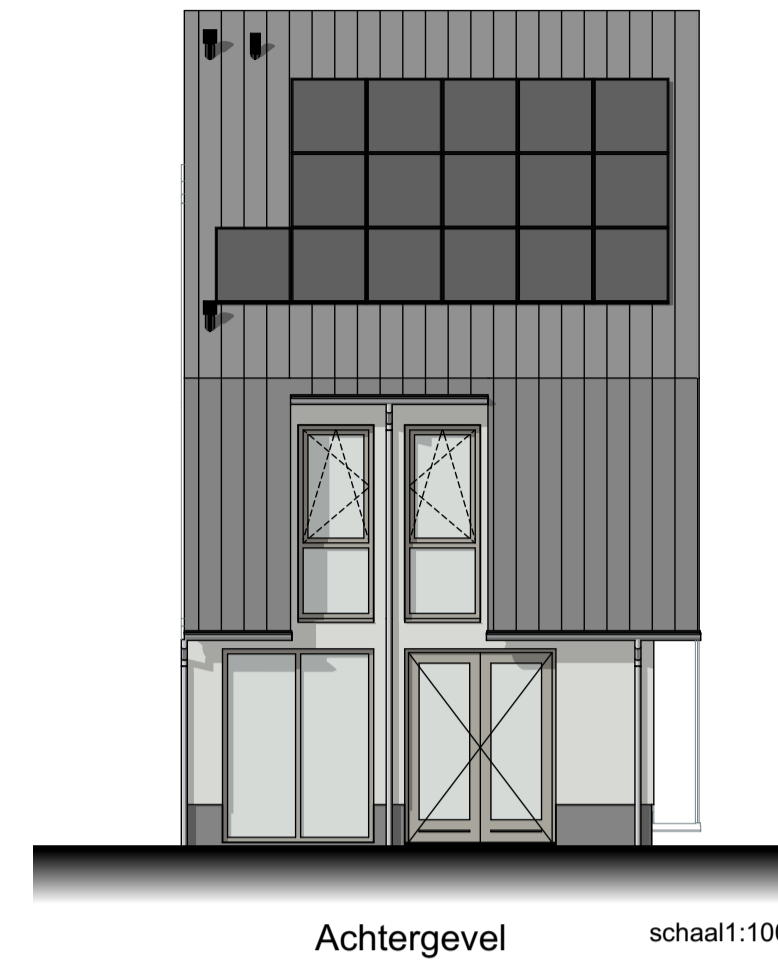


Achtergevel schaal1:100

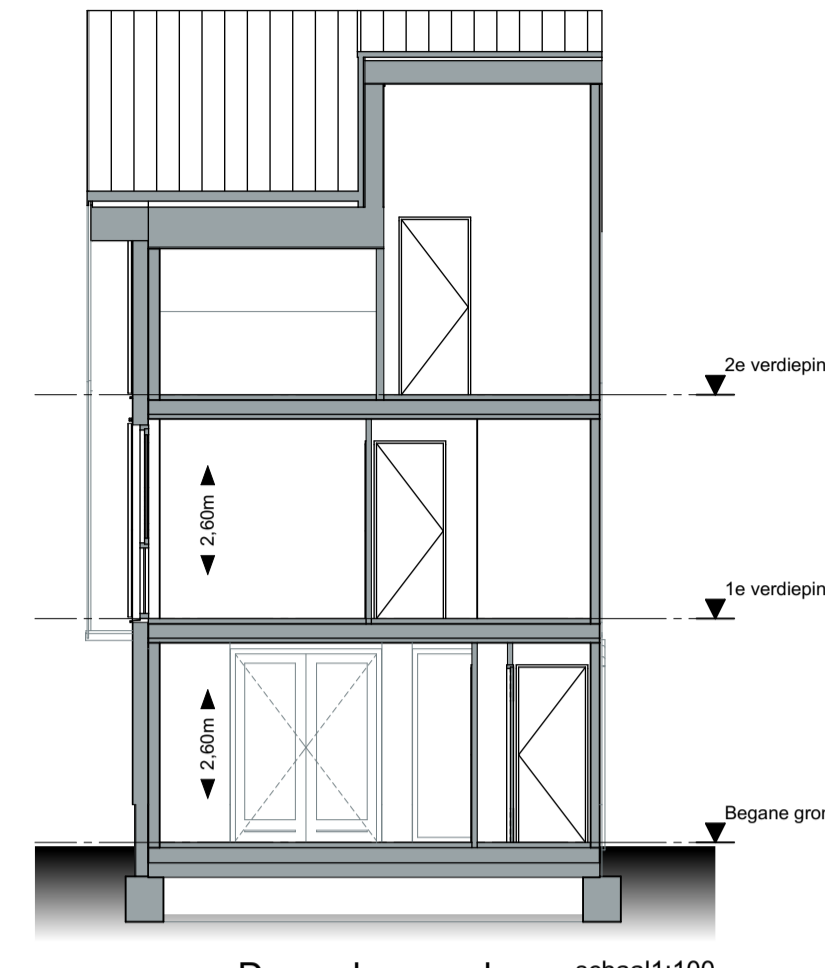


Dwarsdoorsnede schaal1:100

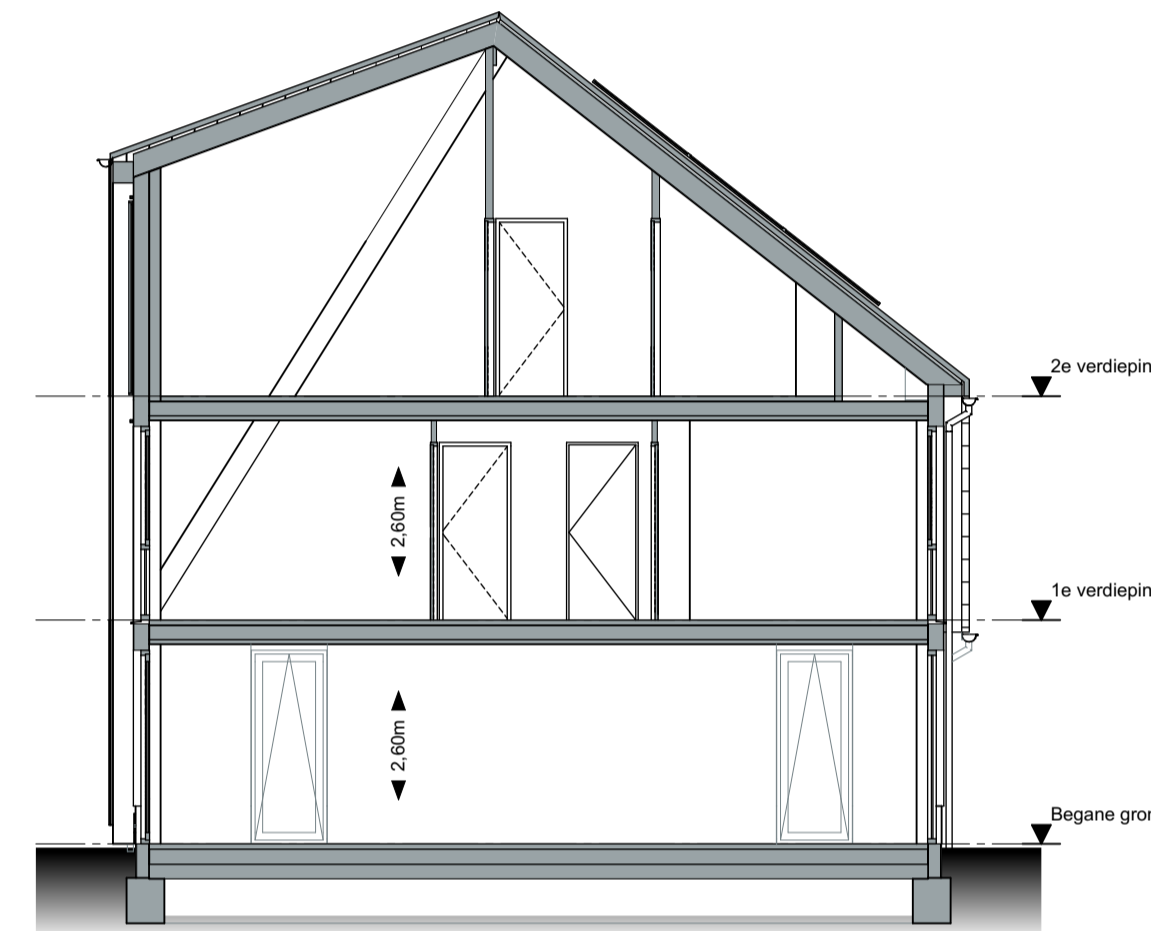


Langsdoorsnede schaal1:100

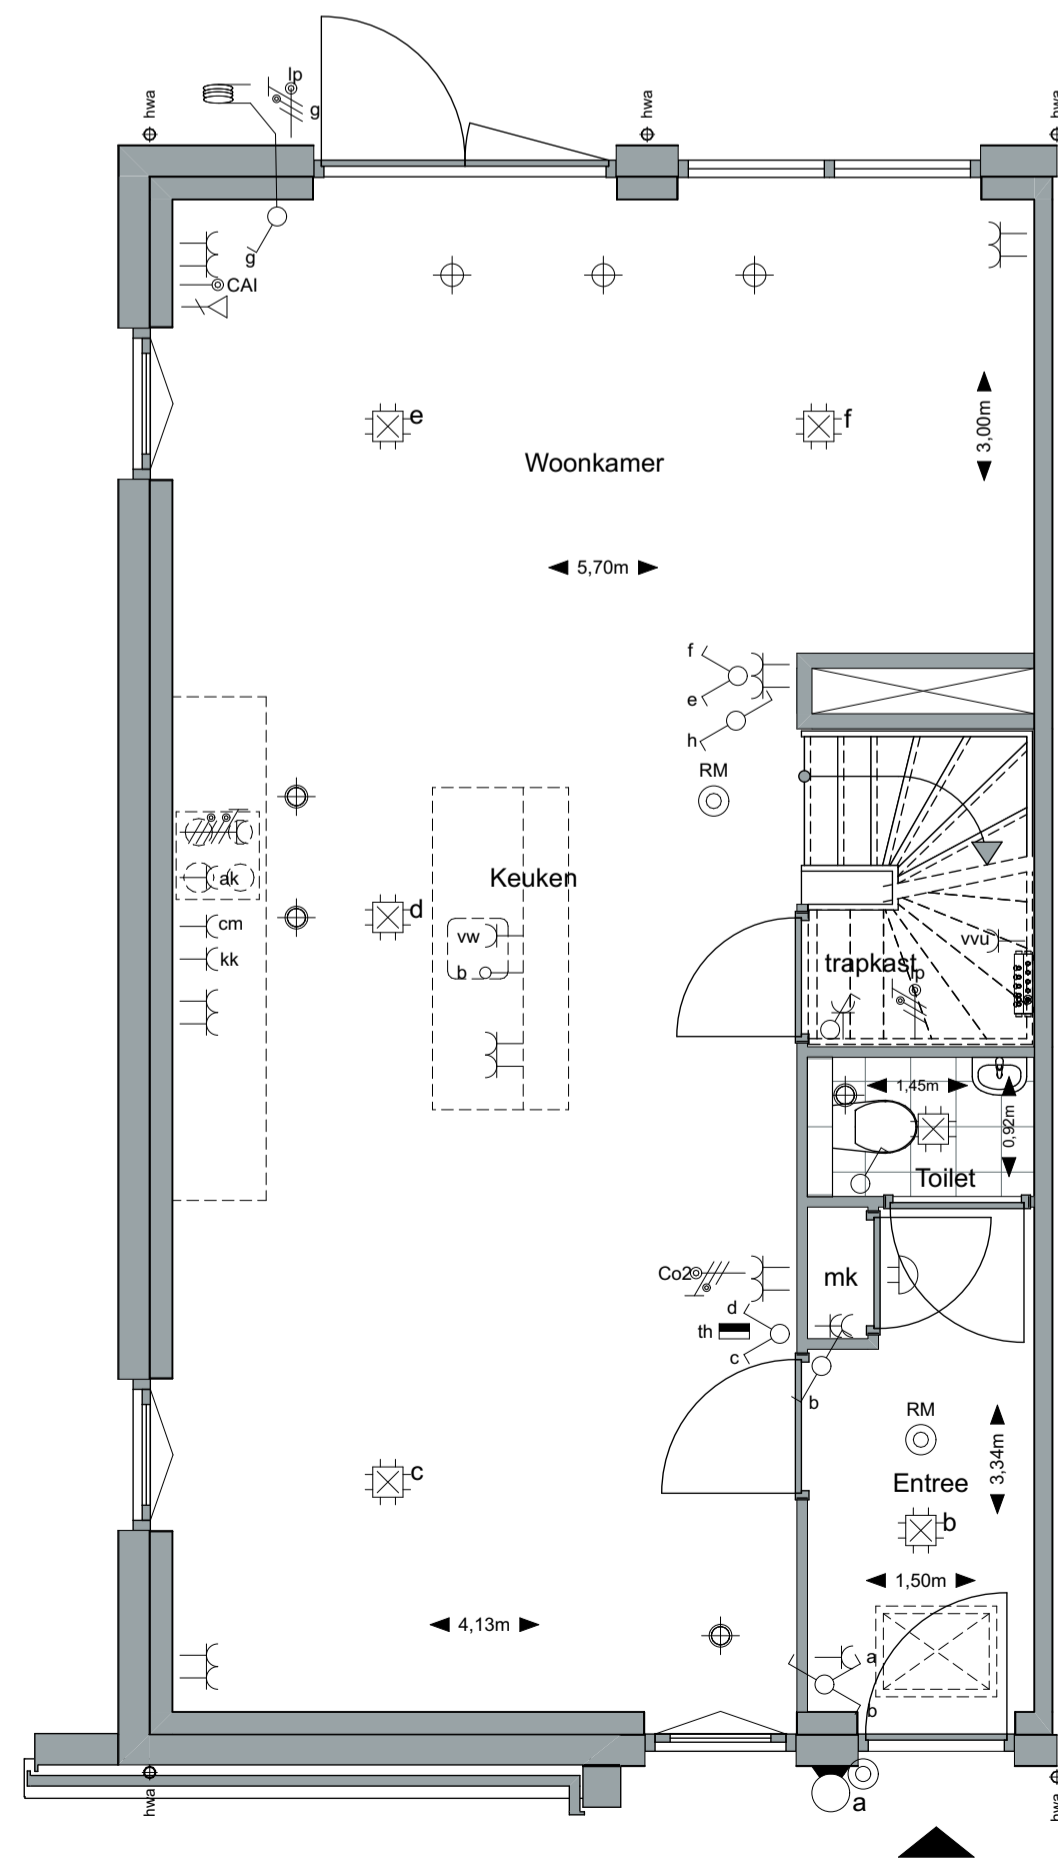

Begane grond schaal1:50

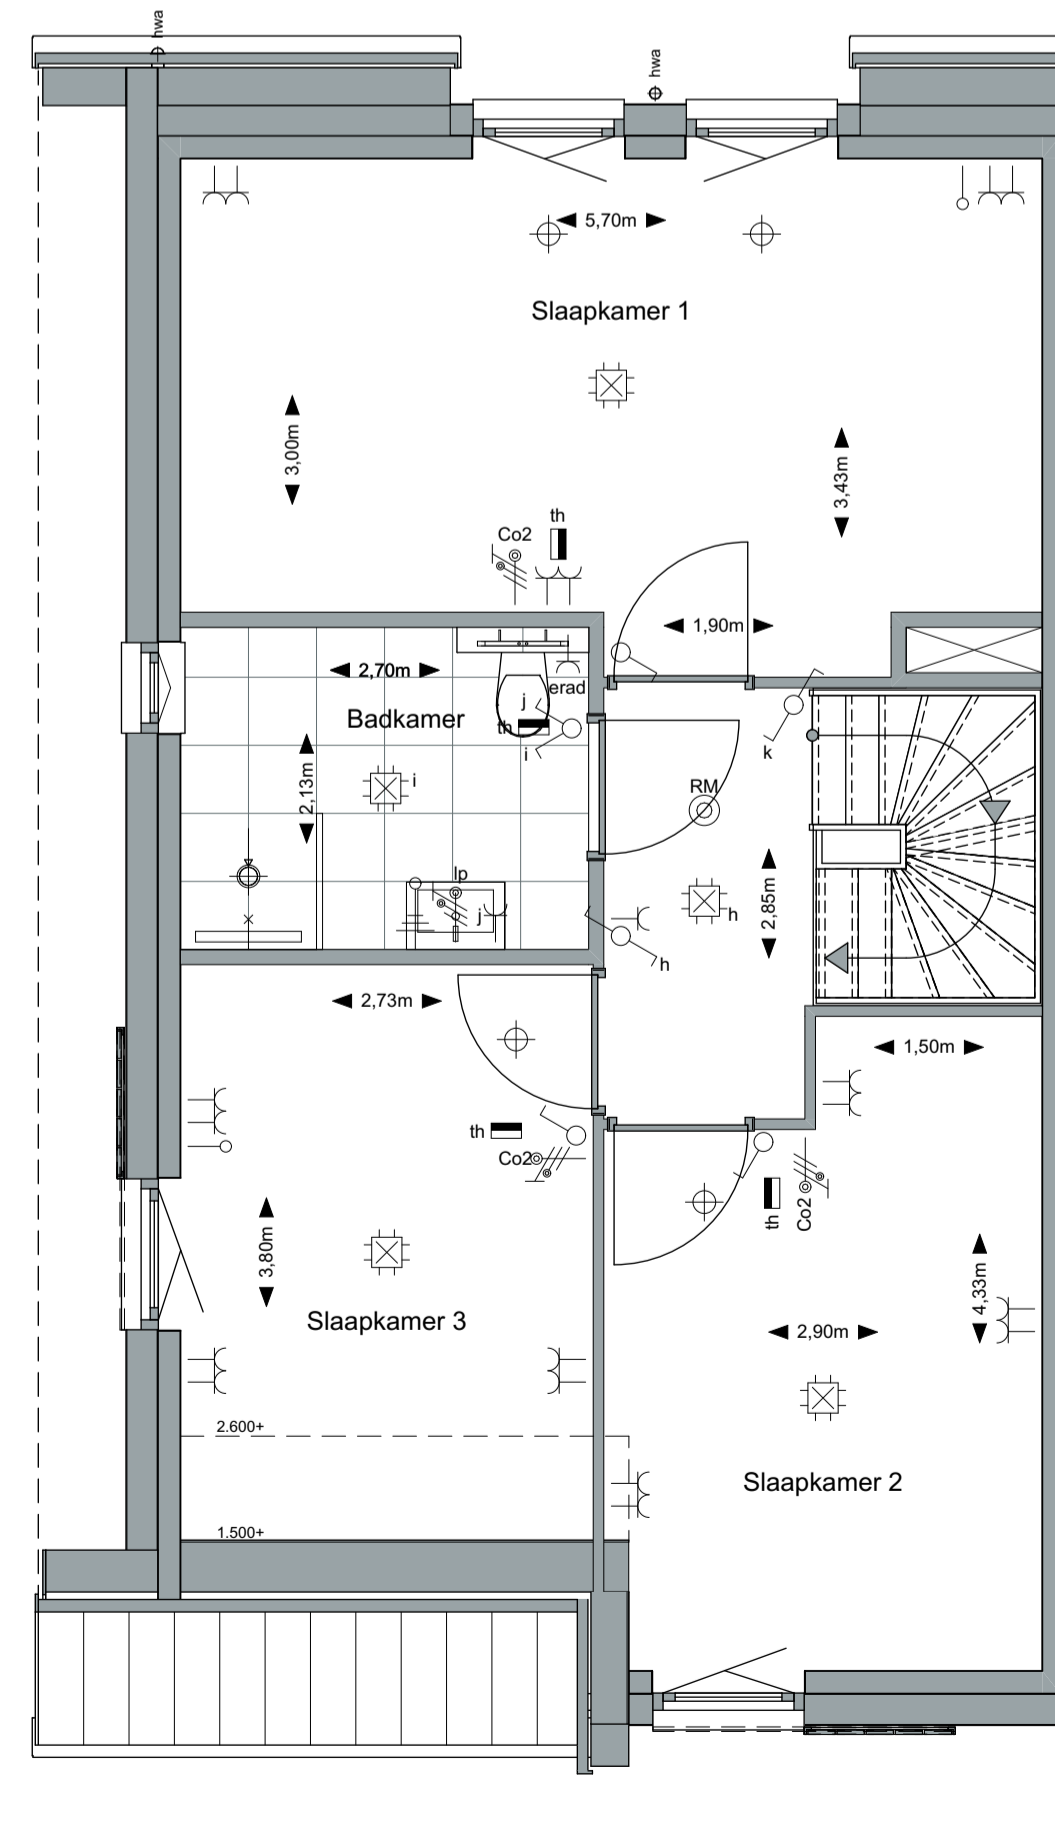

1e verdieping schaal1:50

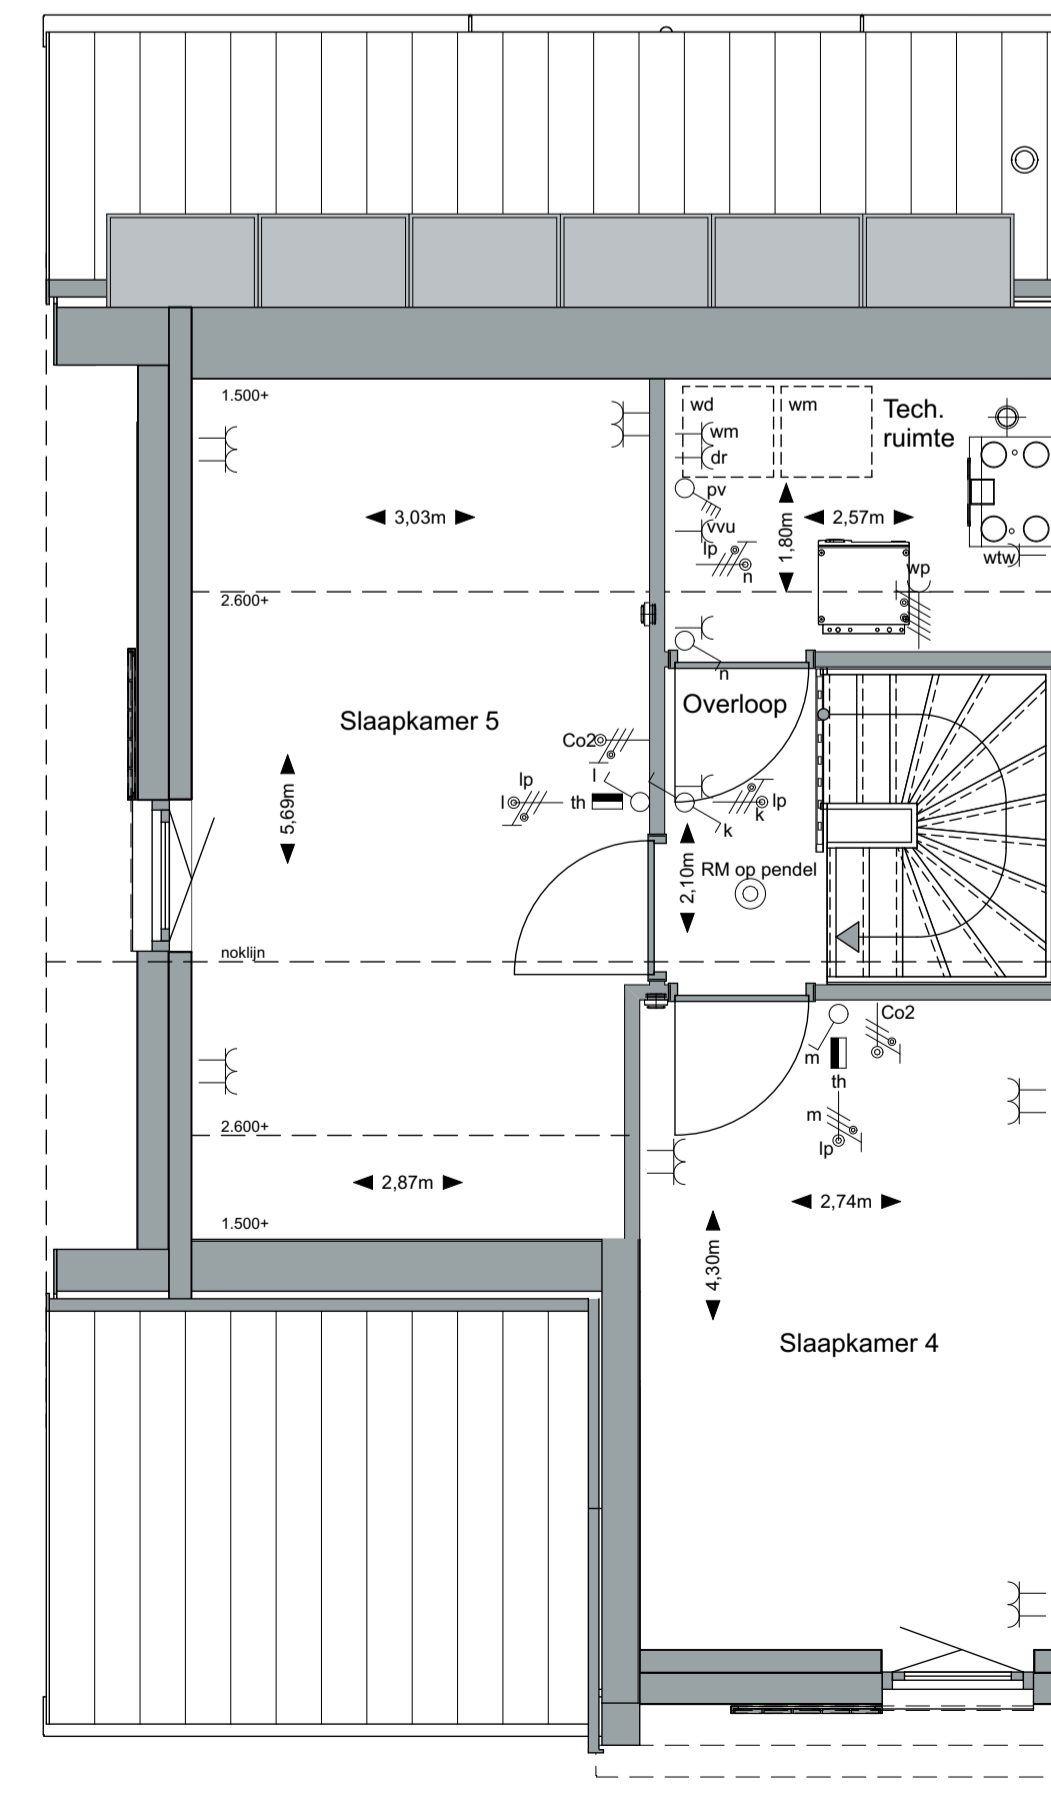

2e verdieping schaal1:50

renvooi bouwkundig

	hemelwaterafvoer
	noodoverloop
	kruipluik
	dubbele deur met de loopdeur rechts
	dubbele raamkozijn met een kiepraam rechts
	draaikiepraam
	schuifrichting luik
	douche hoek met draingoot en glazen douchescherm
	ligbad
	dubbele wastafel
	enkele wastafel
	toilet met inbouwreservoir
	fontein

renvooi elektra

	enkele wandcontactdoos
	dubbele wandcontactdoos
	enkelpolige schakelaar
	serieschakelaar
	wissel + enkelpolige schakelaar
	wisselschakelaar
	aansluitpunt data
	plafondlichtpunt
	loze leiding
	bedrade leiding
	perilex wandcontactdoos t.b.v. koken
	schel
	beldrukker
	thermostaat
	wandlichtpunt
	aarding
	CO ² melder
	wandarmatuur waterdicht
	schakelaar omvormer pv-panelen


renvooi installaties

	optische rookmelder
	toevoer ventiel mechanische ventilatie
	wandtoevoer ventiel mechanische ventilatie
	afvoer ventiel mechanische ventilatie
	verdeler vloerverwarming
	warmtepomp
	WTW unit
	elektrische radiator


project:
VILLA LOTTA

realisatie:
AALBERTS


onderdeel:
Verkooptekeningen
type LottC - hoekwoning
bouwnummer: 10
tekeningnummer: V-04
datum: 01-03-2019
schaal: 1:50, 1:100
www.villalotta.nl

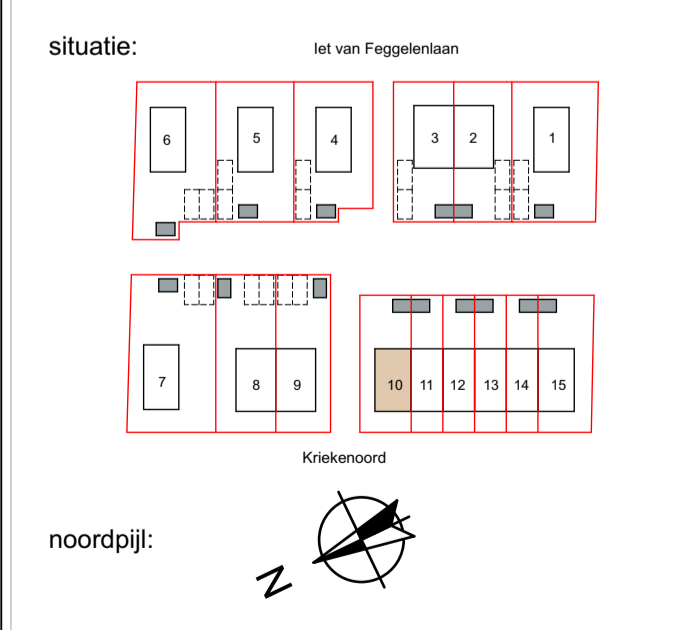


De op deze tekening aangegeven maten zijn circa maten in millimeters en tussen de wanden/voeren gemeten, waarbij geen rekening is gehouden met enige wanddikte, girten, afmeting, etc. In verband met de nauwkeurige uitwerking van de details, constructies, maatvoering materialen, e.d. kunnen er kleine afwijkingen ontstaan ten opzichte van de nu vermeldde gegevens. Deze geringe afwijkingen geven geen aanleiding tot verrekening. Aan de in deze tekening gemeten maten kunnen geen rechten worden ontleend. De op deze tekening aangegeven maatvoering is niet geschikt voor opdrachten aan derden door kopieën. De op deze tekening geprojecteerd weergegeven elementen en/of aan gegeven alternatieven behoren niet tot de standaardlevering.

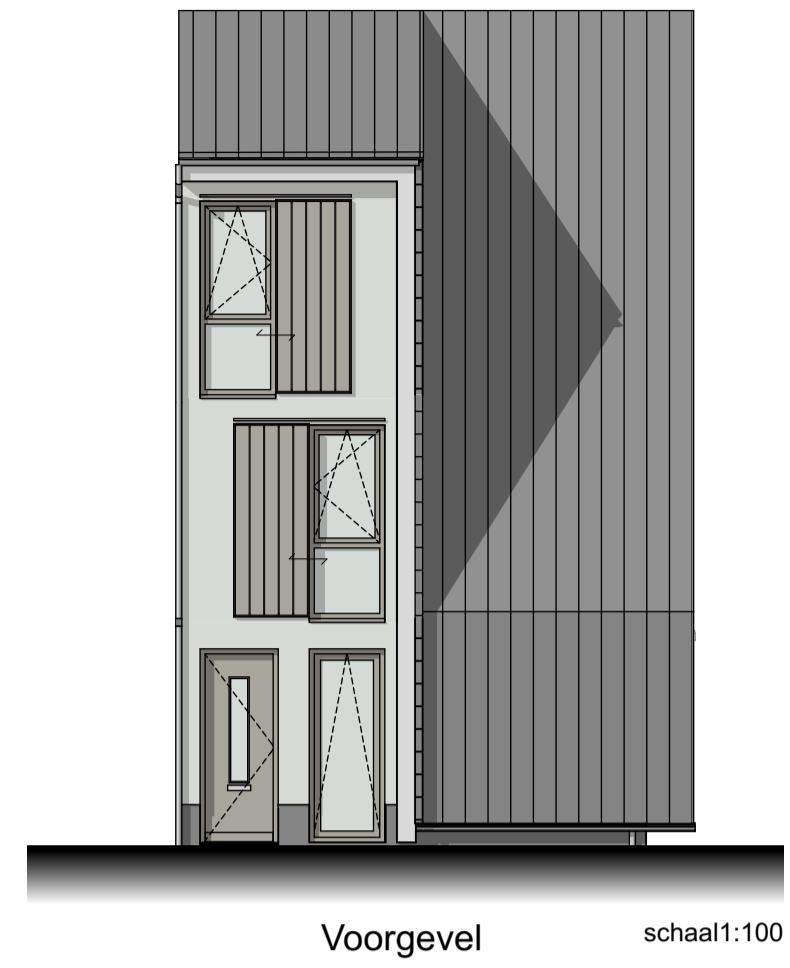


Voorgevel schaal1:100

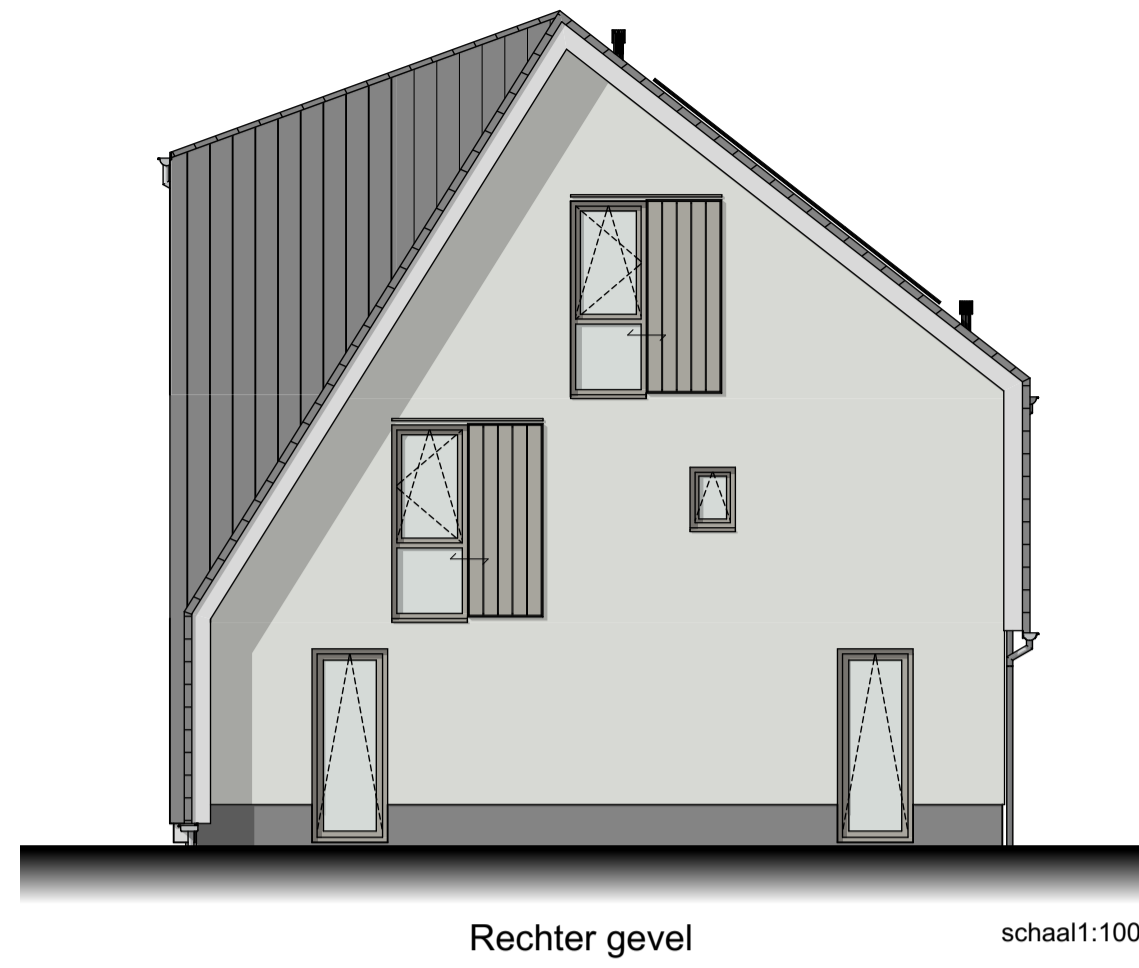


Rechter gevel schaal1:100

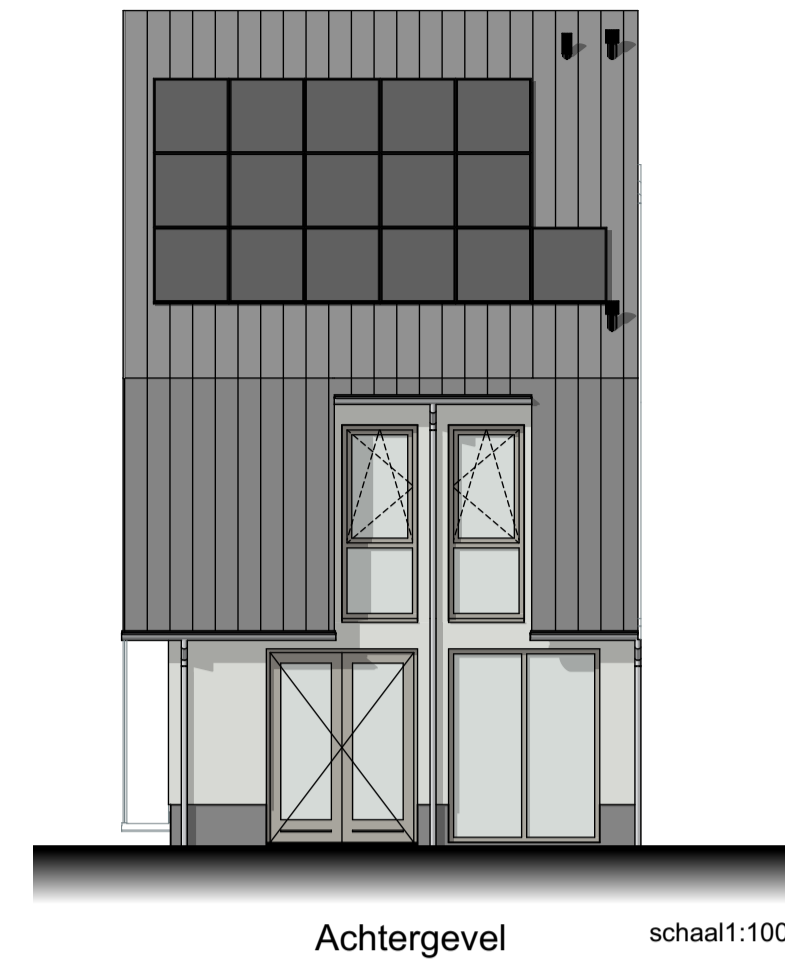

Achtergevel schaal1:100

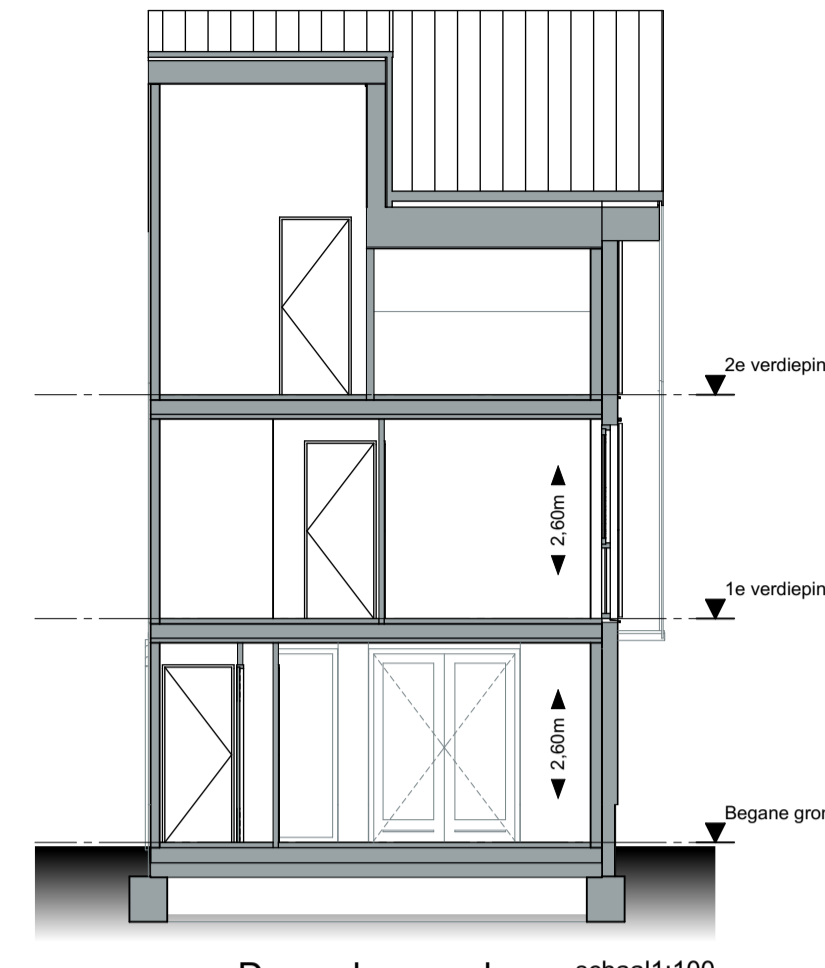

Dwarsdoorsnede schaal1:100

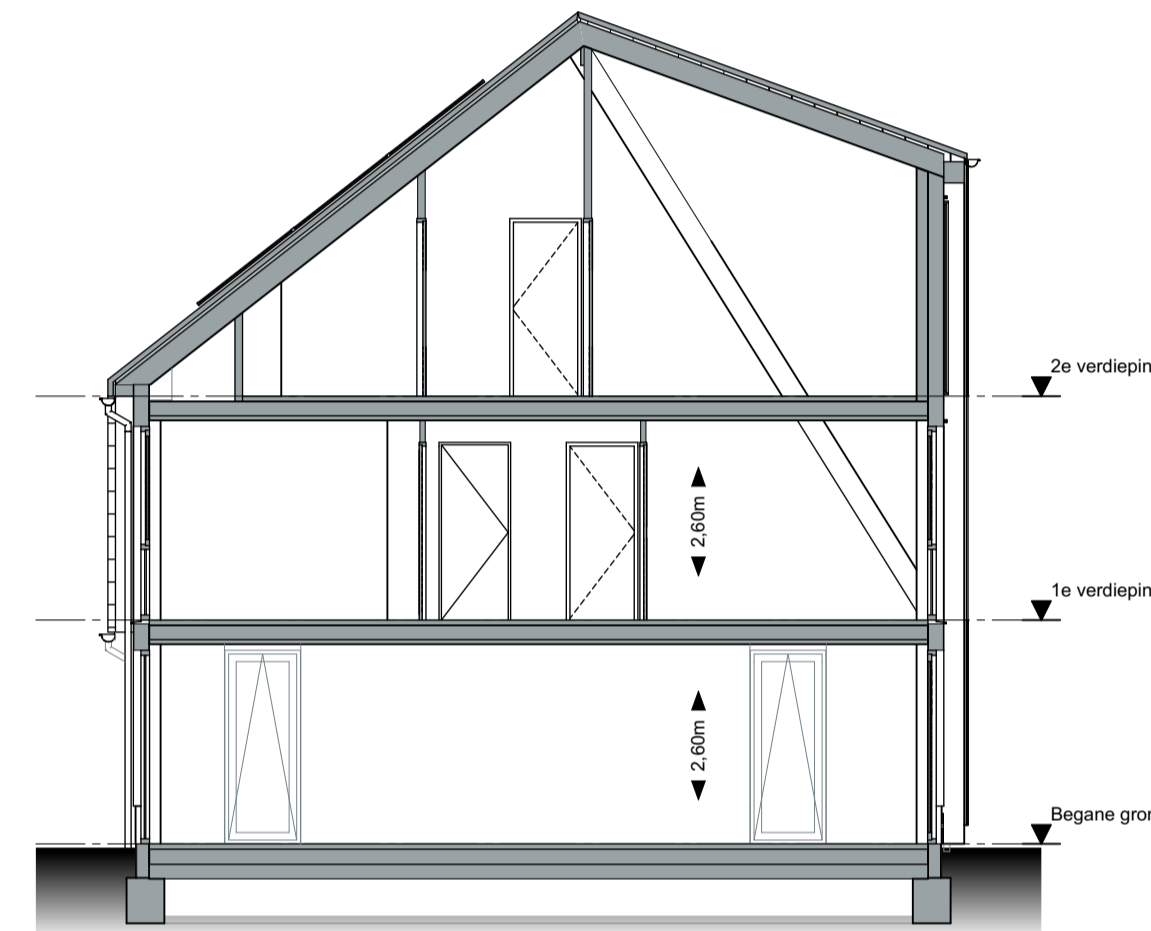

Langsdoorsnede schaal1:100

renvooi bouwkundig

	hemelwaterafvoer
	noodoverloop
	kruipluik
	dubbele deur met de loopdeur rechts
	dubbele raamkozijn met een kiepraam rechts
	draaikiepraam
	schuifrichting luik
	douche hoek met draingoot en glazen douchescherm
	ligbad
	dubbele wastafel
	enkele wastafel
	toilet met inbouwreservoir
	fontein

renvooi elektra

	enkele wandcontactdoos
	dubbele wandcontactdoos
	enkelpolige schakelaar
	serieschakelaar
	wissel + enkelpolige schakelaar
	wisselschakelaar
	aansluitpunt data
	plafondlichtpunt
	loze leiding
	bedrade leiding
	perflex wandcontactdoos t.b.v. koken
	schel
	beldrukker
	thermostaat
	wandlichtpunt
	aarding
	CO ² melder
	wandarmatuur waterdicht
	schakelaar omvormer pv-panelen

afkortingen

vw	vaatwasser
kk	koelkast
ak	afzuigkap
cm	combimagnetron
wm	wasmachine
dr	wasdroger
vvu	vloerverwarmingunit
erad	elektrische radiator
cal	centrale antenne-inrichting

renvooi installaties

	optische rookmelder
	toevoer ventiel mechanische ventilatie
	wandtoevoer ventiel mechanische ventilatie
	afvoer ventiel mechanische ventilatie
	verdeler vloerverwarming
	warmtepomp
	WTW unit
	elektrische radiator

project:

VILLA LOTT

realisatie:

AALBERTS

onderdeel:

Verkooptekeningen

type LottC - hoekwoning

bouwnummer: 15


tekeningnummer: V-05

datum: 01-03-2019


schaal: 1:50, 1:100

www.villalotta.nl


situatie:

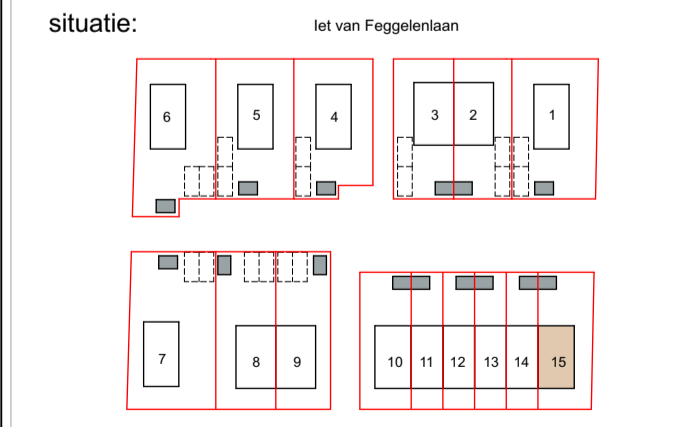


noordpijl:

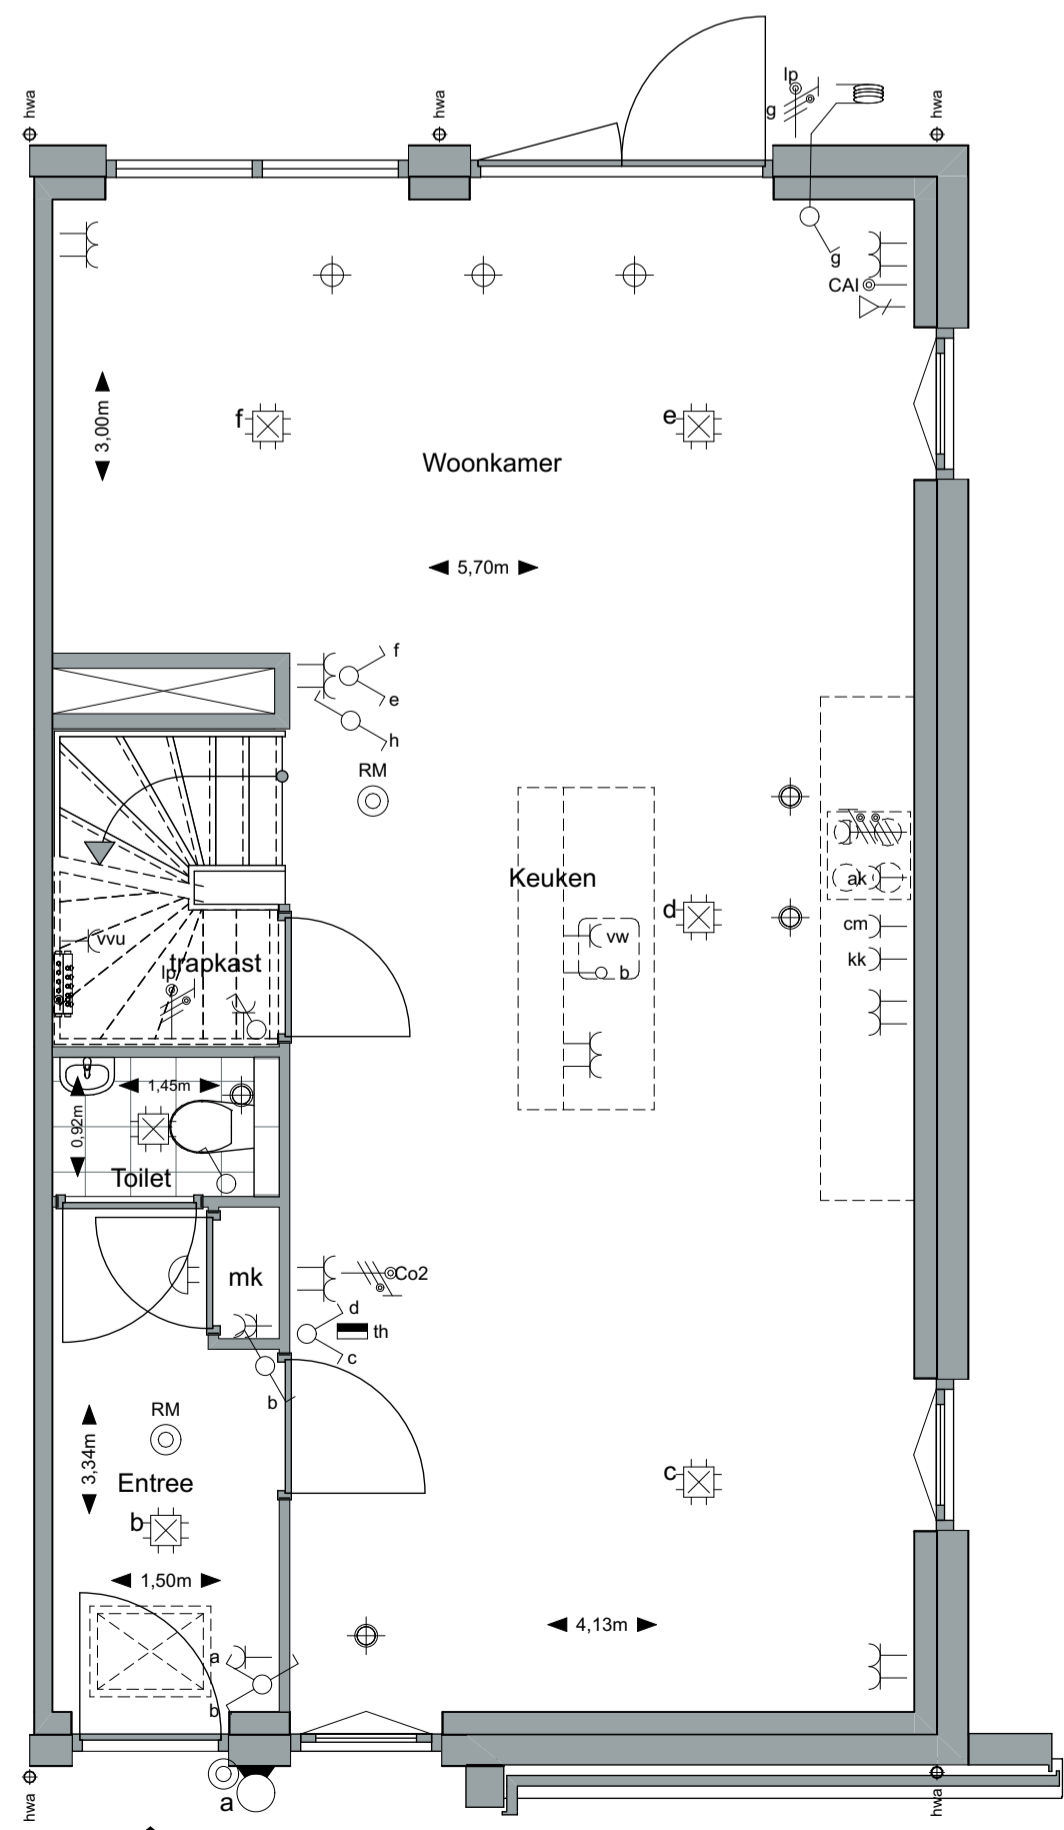

Begane grond schaal1:50

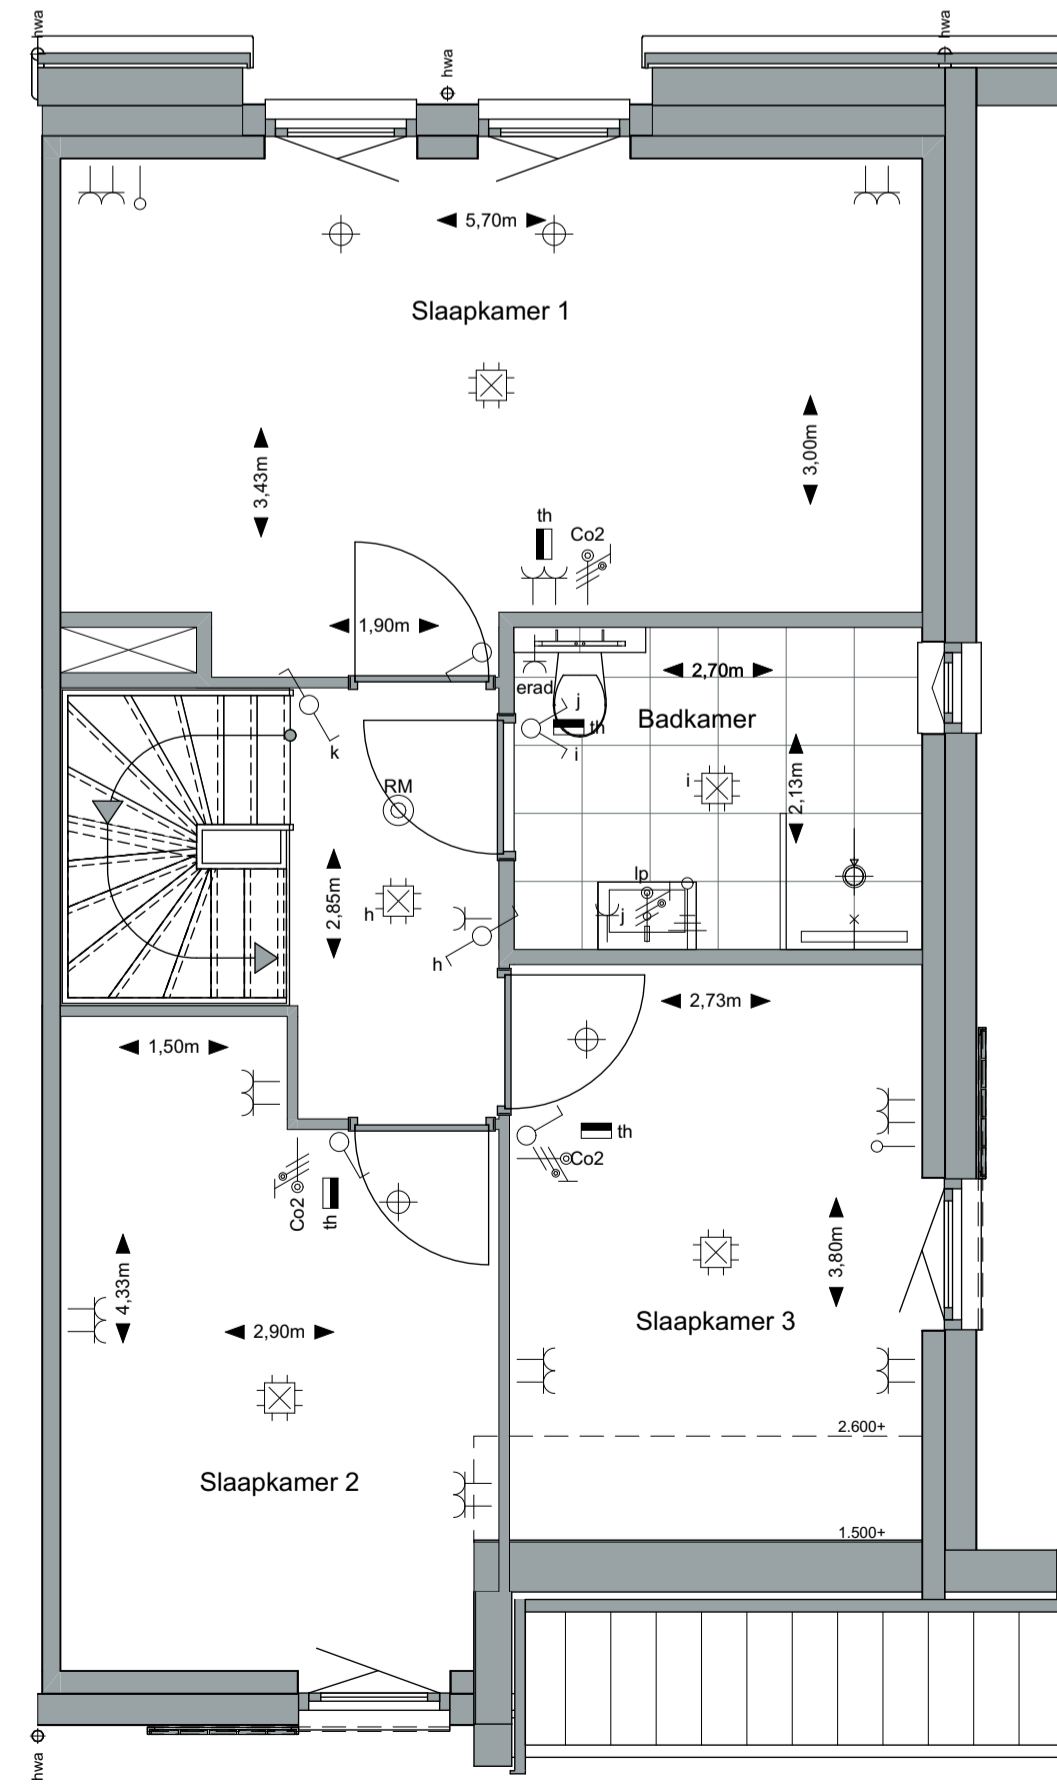

1e verdieping schaal1:50

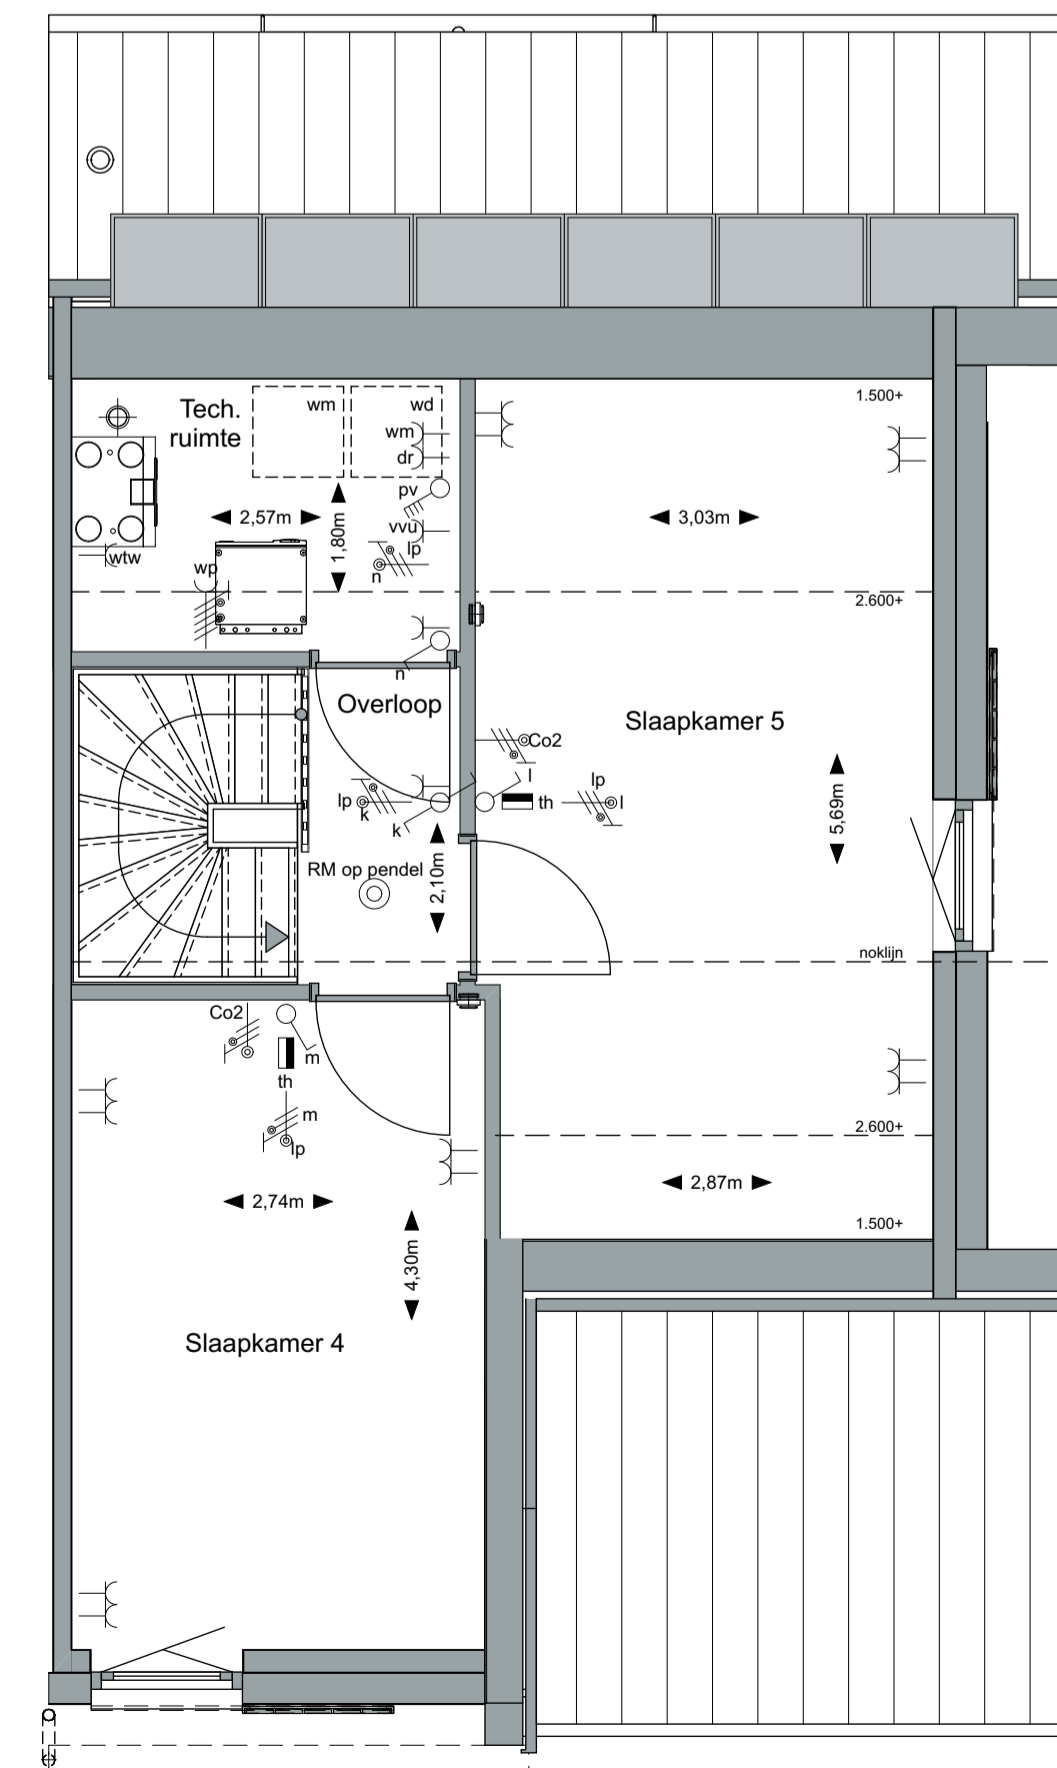

2e verdieping schaal1:50

De op deze tekening aangegeven maten zijn circa maten in millimeters en tussen de wanden/voeren getrokken, waarbij geen rekening is gehouden met enige wanddikte, girten, afmeting, etc. In verband met de nauwkeurige uitwerking van de details, constructies, maatvoering materialen, e.d. kunnen er kleine afwijkingen ontstaan ten opzichte van de nu vermeldde gegevens. Deze geringe afwijkingen geven geen aanleiding tot vreemdeling. Aan de in deze tekening getrokken maten kunnen geen rechten worden ontleend. De op deze tekening aangegeven maatvoering is niet geschikt voor opdrachten aan derden door kopieën. De op deze tekening vermeldde aangegeven elementen en/of aan gegeven alternatieven behoren niet tot de standaardlevering.